



МАГАЗИН

ВАРНА ТРЕЙД ИНВЕСТ

ПРОЕКТАНТ:
ИНТ-ЕКС БГ ООД
гр. Варна | ул. Топра Хисар 28 | Ателие 1
тел.: 062 666571 | моб.: 0886 216322



СГРАДА СЪС СМЕСЕНО ПРЕДНАЗНАЧЕНИЕ




ВАРНА ТРЕЙД ИНВЕСТ

ПРОЕКТАНТ:
ИНТ-ЕКС БГ ООД
гр. Варна | ул. Топра Хисар 28 | Ателие 1
тел.: 052 656557 | моб.: 0888 216322

СГРАДА СЪС СМЕСЕНО ПРЕДНАЗНАЧЕНИЕ В УПИ II-76 (ПИ 10135.4024.76), кв.5 по плана на
"Зона за обществено обслужване" - р-н Владислав Варненчик - гр. Варна



СГРАДА СЪС СМЕСЕНО ПРЕДНАЗНАЧЕНИЕ

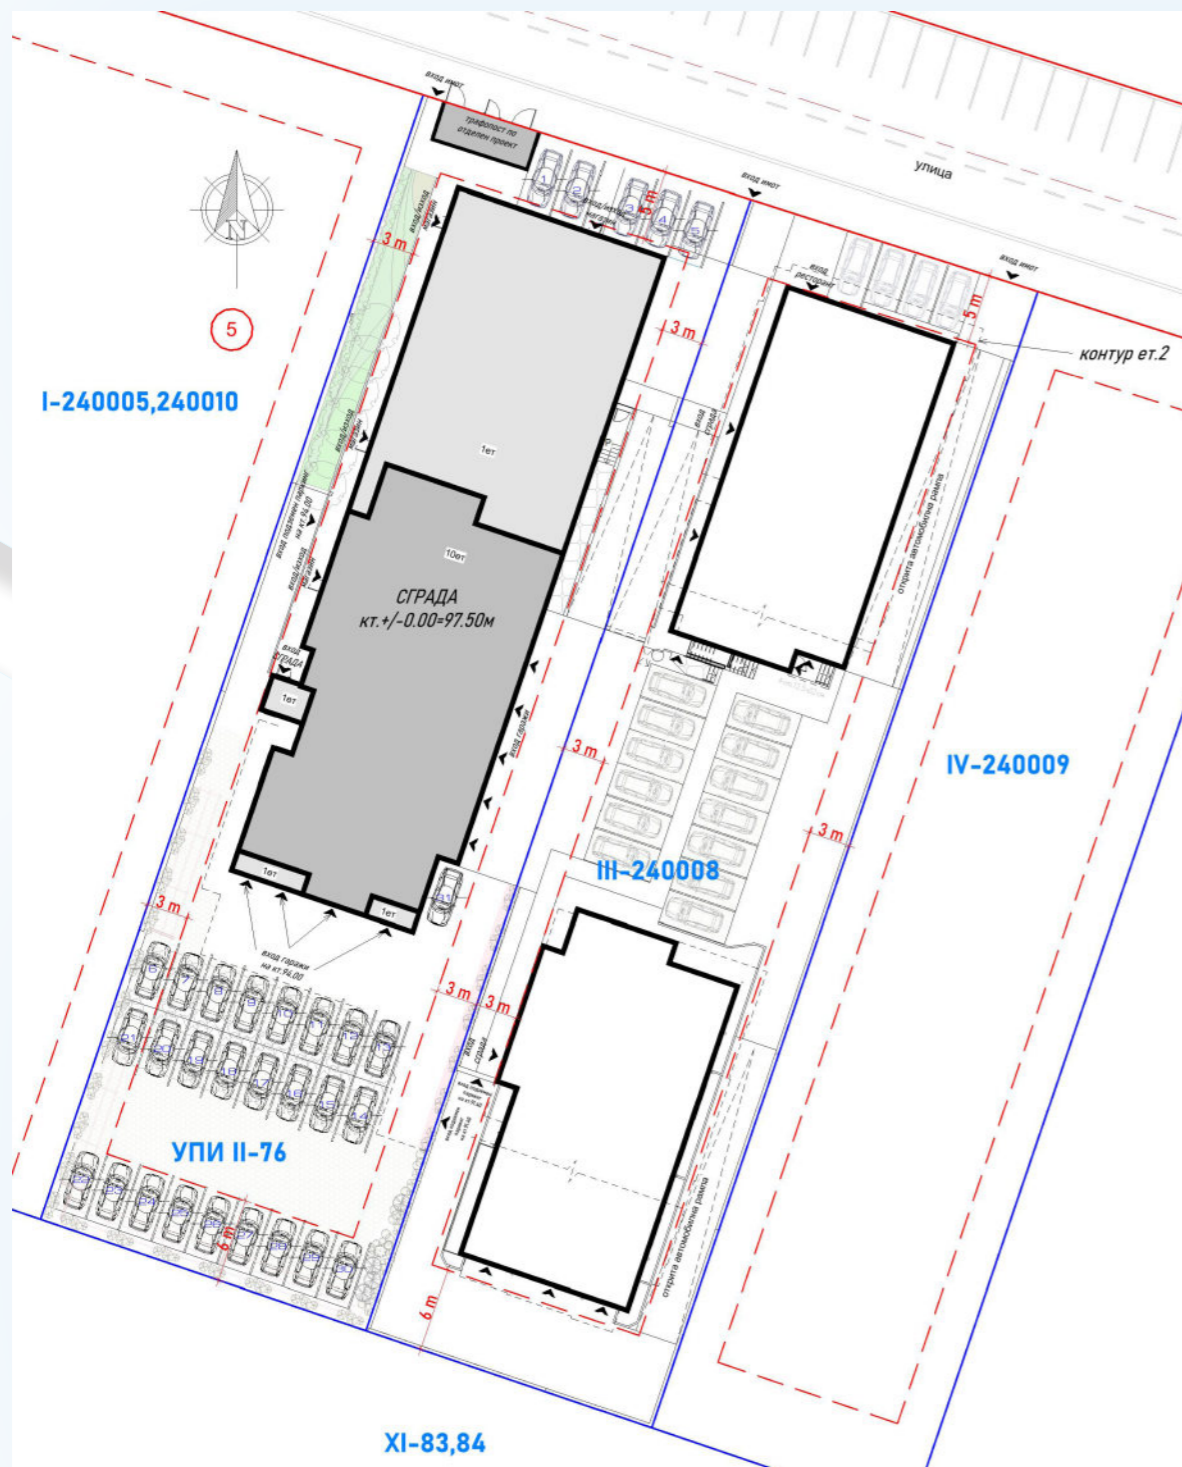


СИТУАЦИОННО РЕШЕНИЕ



ВАРНА ТРЕЙД ИНВЕСТ

ПРОЕКТАНТ:
ИНТ-ЕКС БГ ООД
гр. Варна | ул. Топра Хисар 28 | Ателие 1
тел.: 052 656557 | моб.: 0888 216322

СГРАДА СЪС СМЕСЕНО ПРЕДНАЗНАЧЕНИЕ В УПИ II-76 (ПИ 10135.4024.76), кв.5 по плана на "Зона за обществено обслужване" - р-н Владислав Варненчик - гр. Варна

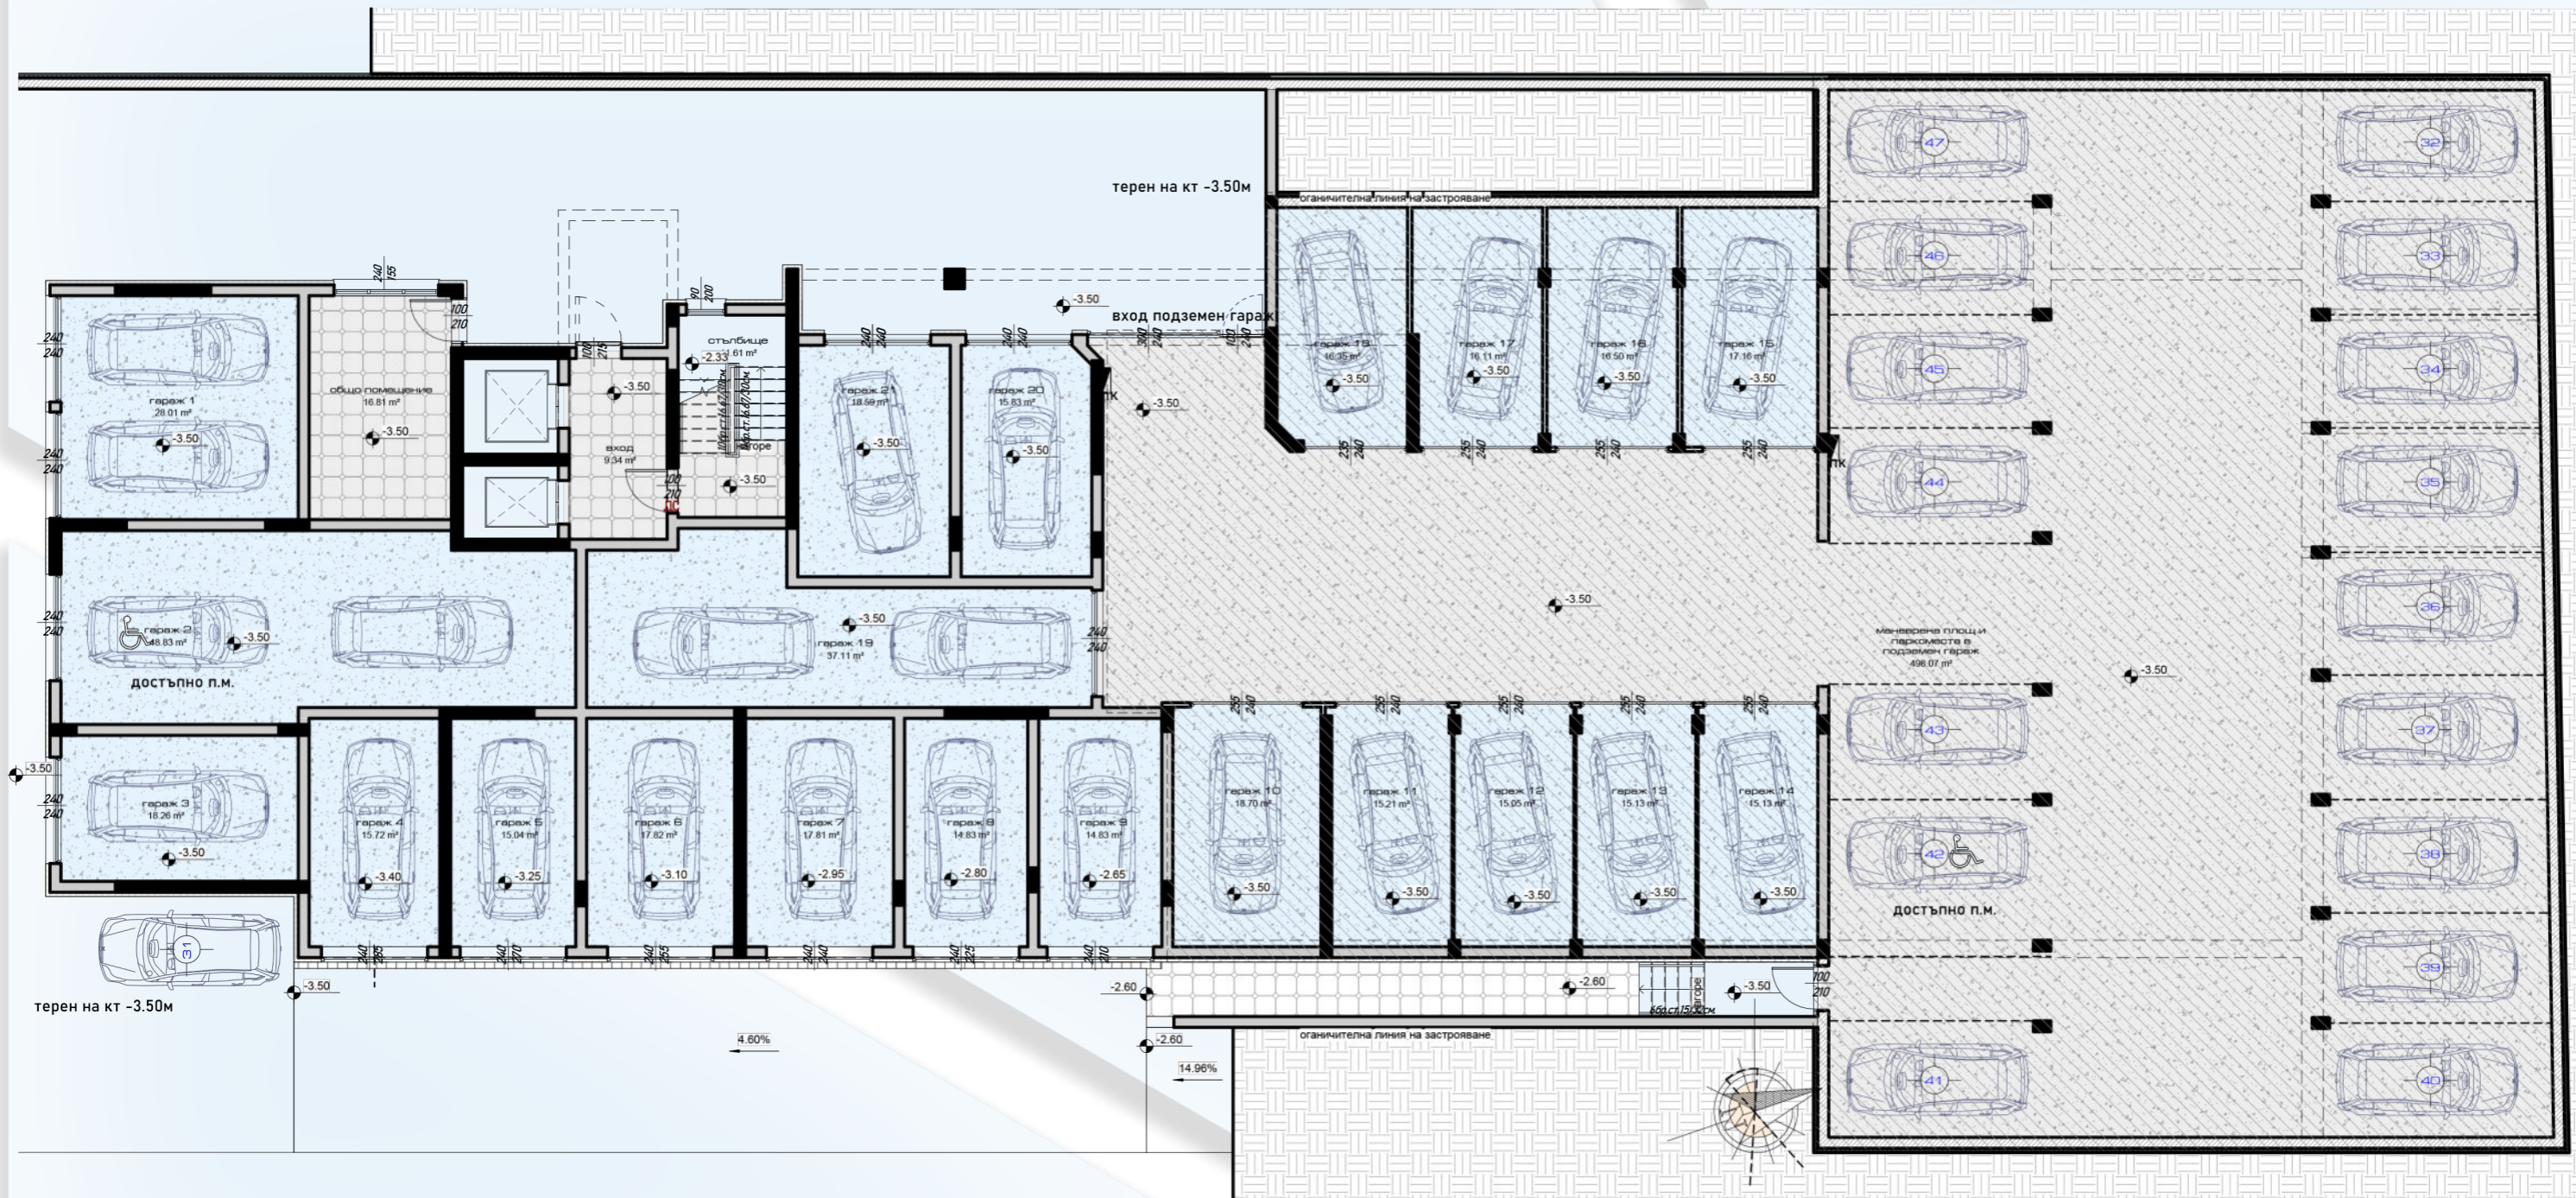

3 РАЗПРЕДЕЛЕНИЕ ПОЛУПОДЗЕМЕН ЕТАЖ - (кт.-3.50м)
1:150

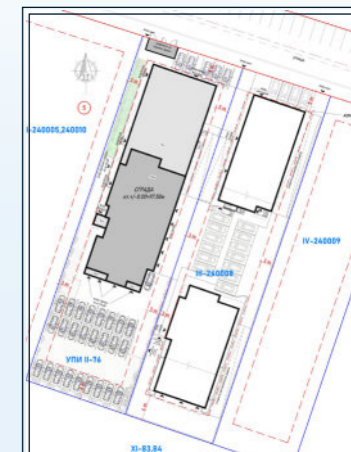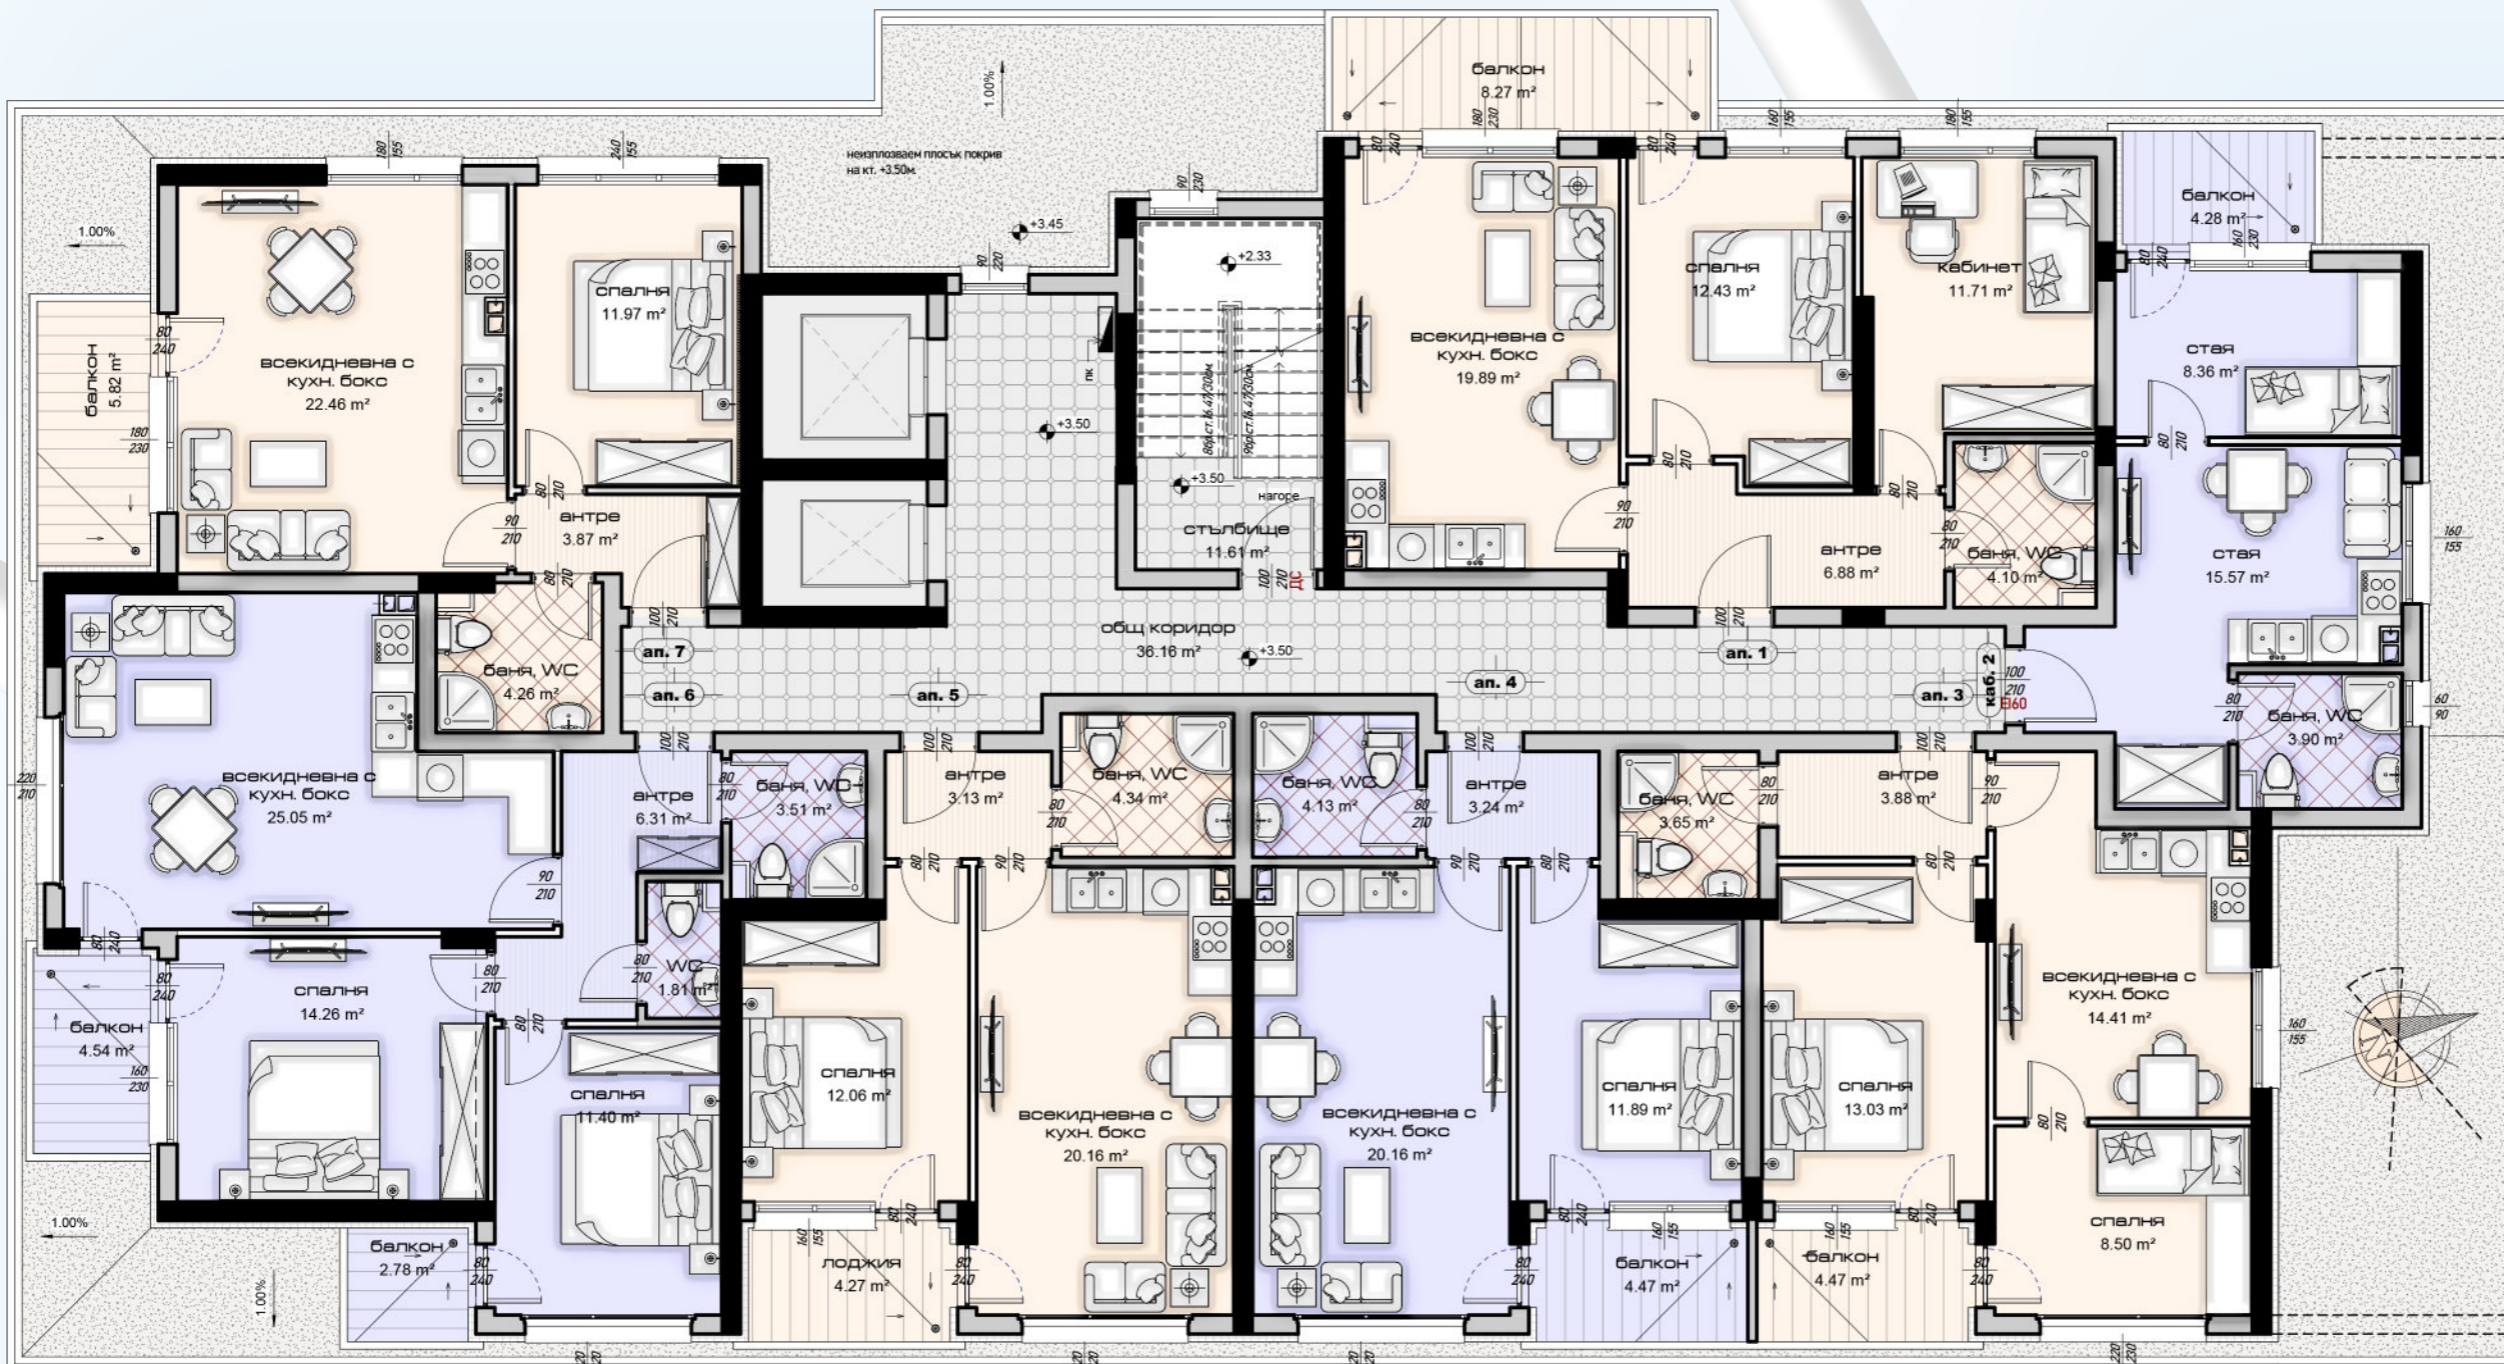

5 РАЗПРЕДЕЛЕНИЕ ЕТАЖ 2 (кт. +3.50м.)
1:100





ВАРНА ТРЕЙД ИНВЕСТ

ПРОЕКТАНТ:
ИНТ-ЕКС БГ ООД
гр. Варна | ул. Топра Хисар 28 | Ателие 1
тел.: 052 656557 | моб.: 0888 216322



СГРАДА СЪС СМЕСЕНО ПРЕДНАЗНАЧЕНИЕ В УПИ II-76 (ПИ 10135.4024.76), кв.5 по плана на
"Зона за обществено обслужване" - р-н Владислав Варненчик - гр. Варна



СГРАДА СЪС СМЕСЕНО ПРЕДНАЗНАЧЕНИЕ

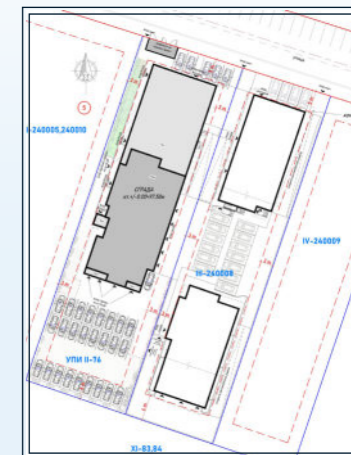
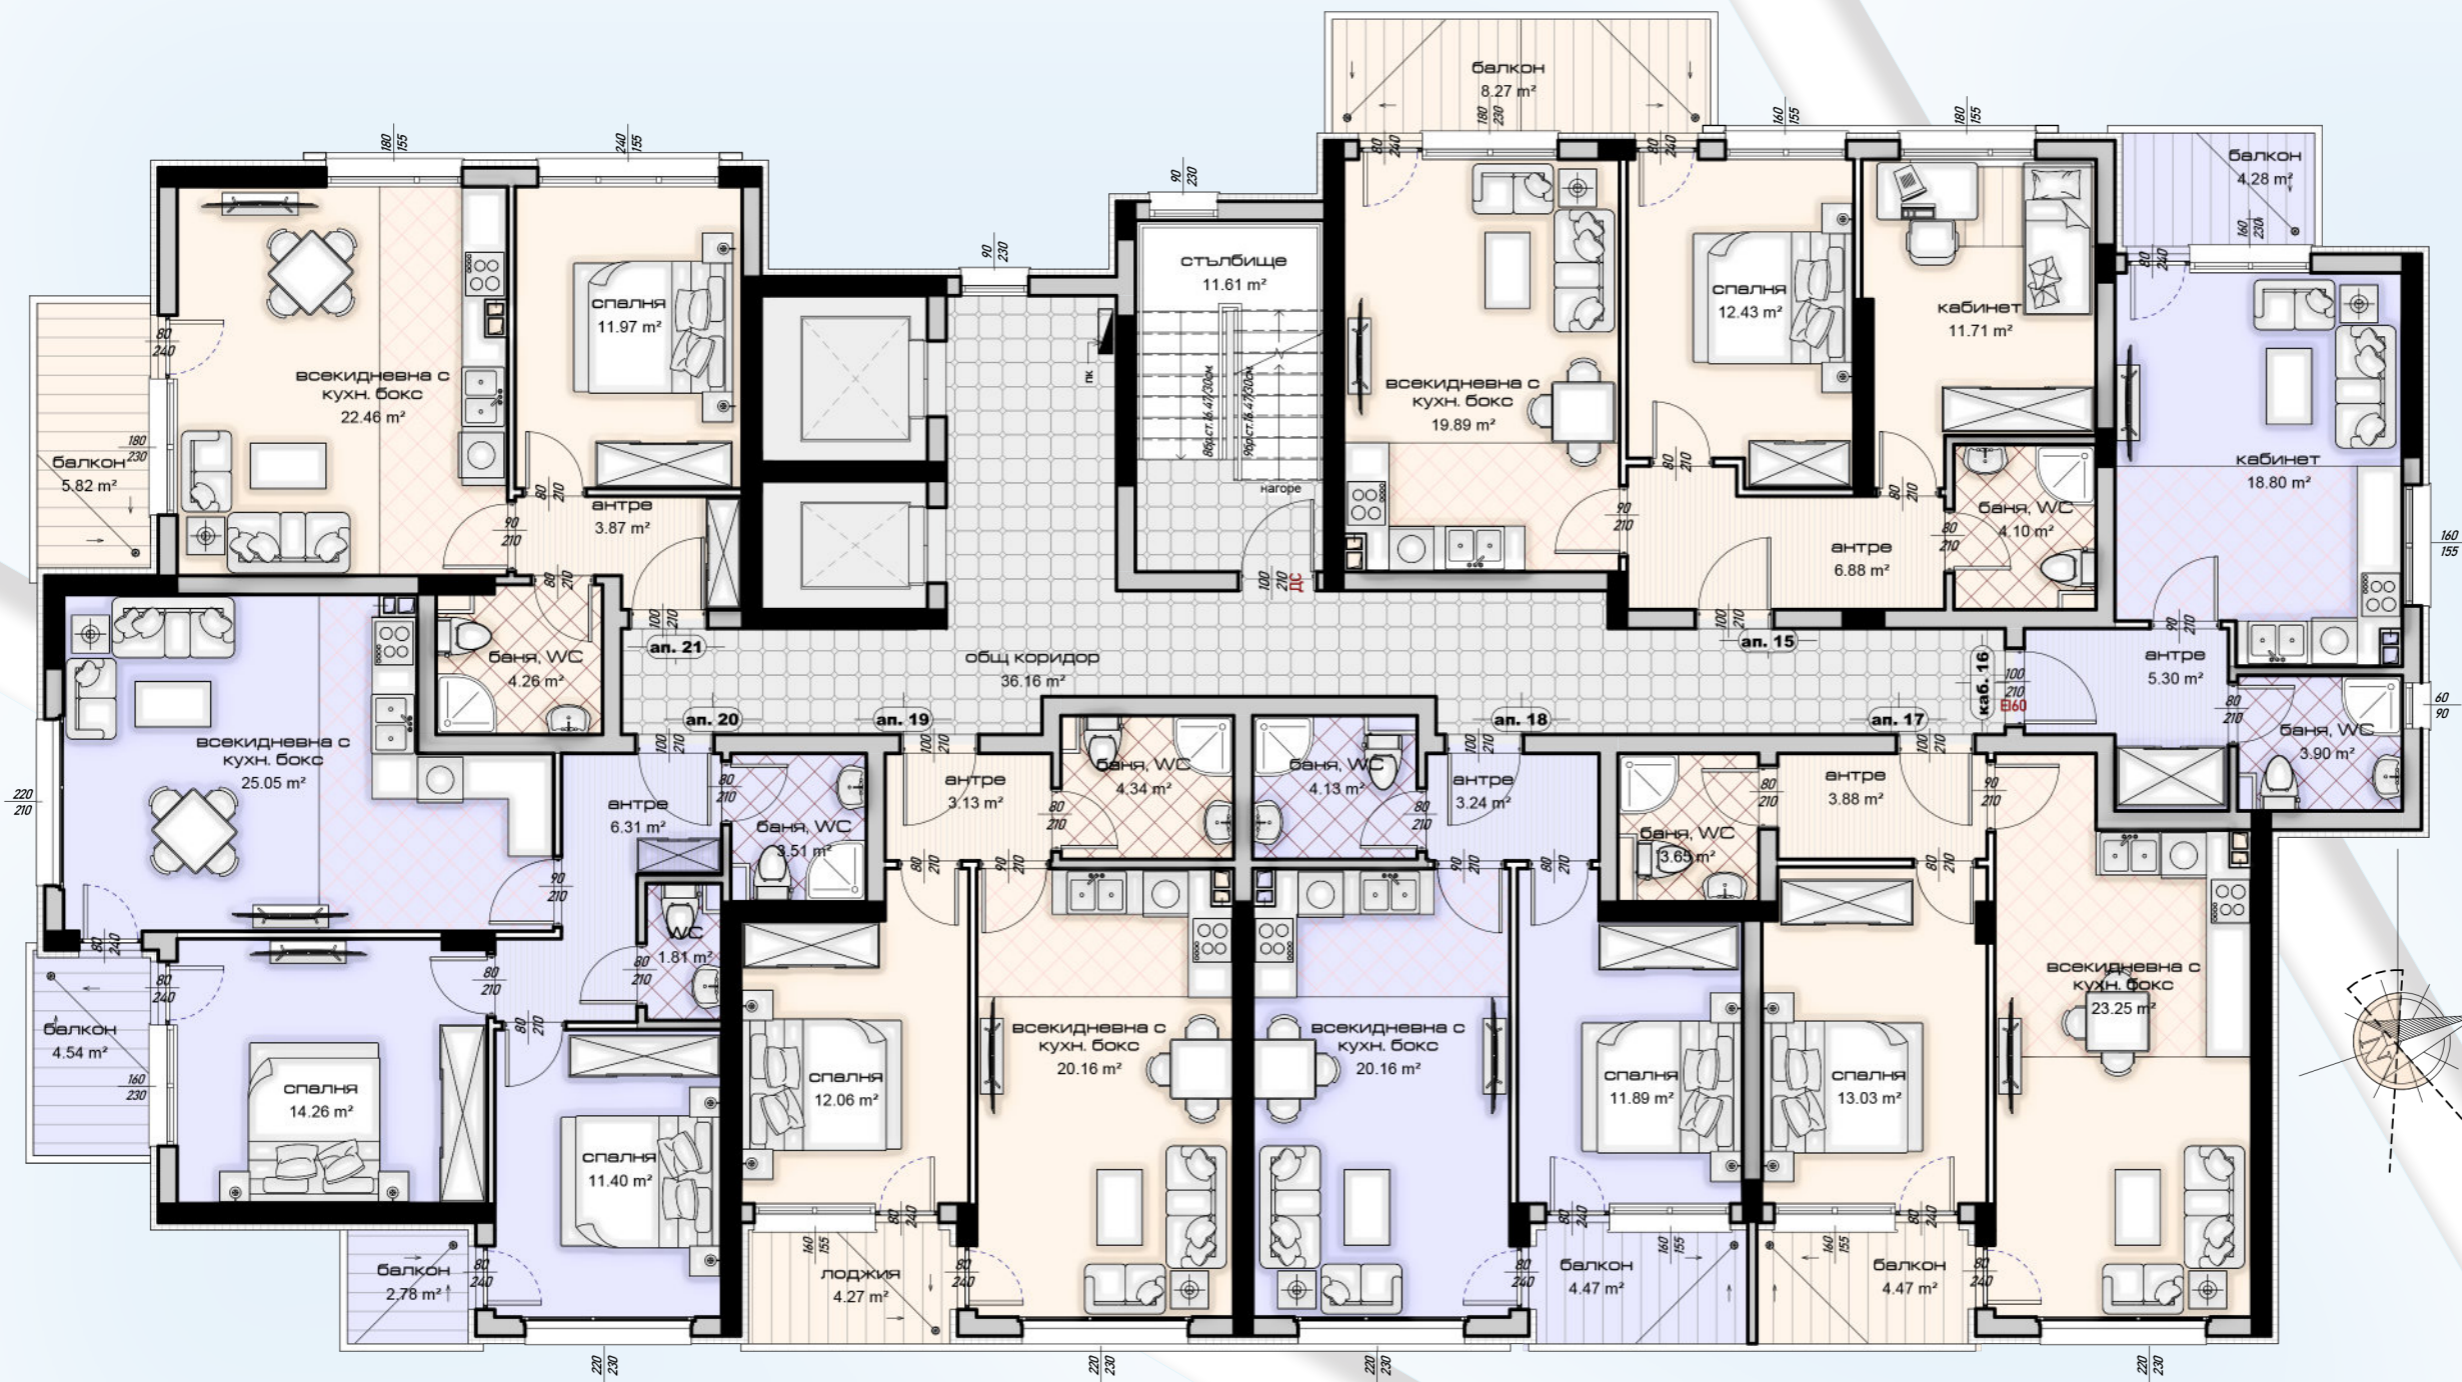


7 РАЗПРЕДЕЛЕНИЕ ЕТАЖ 4 - кт. +9.10м
1:100


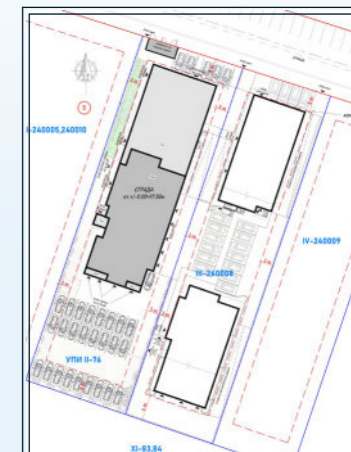
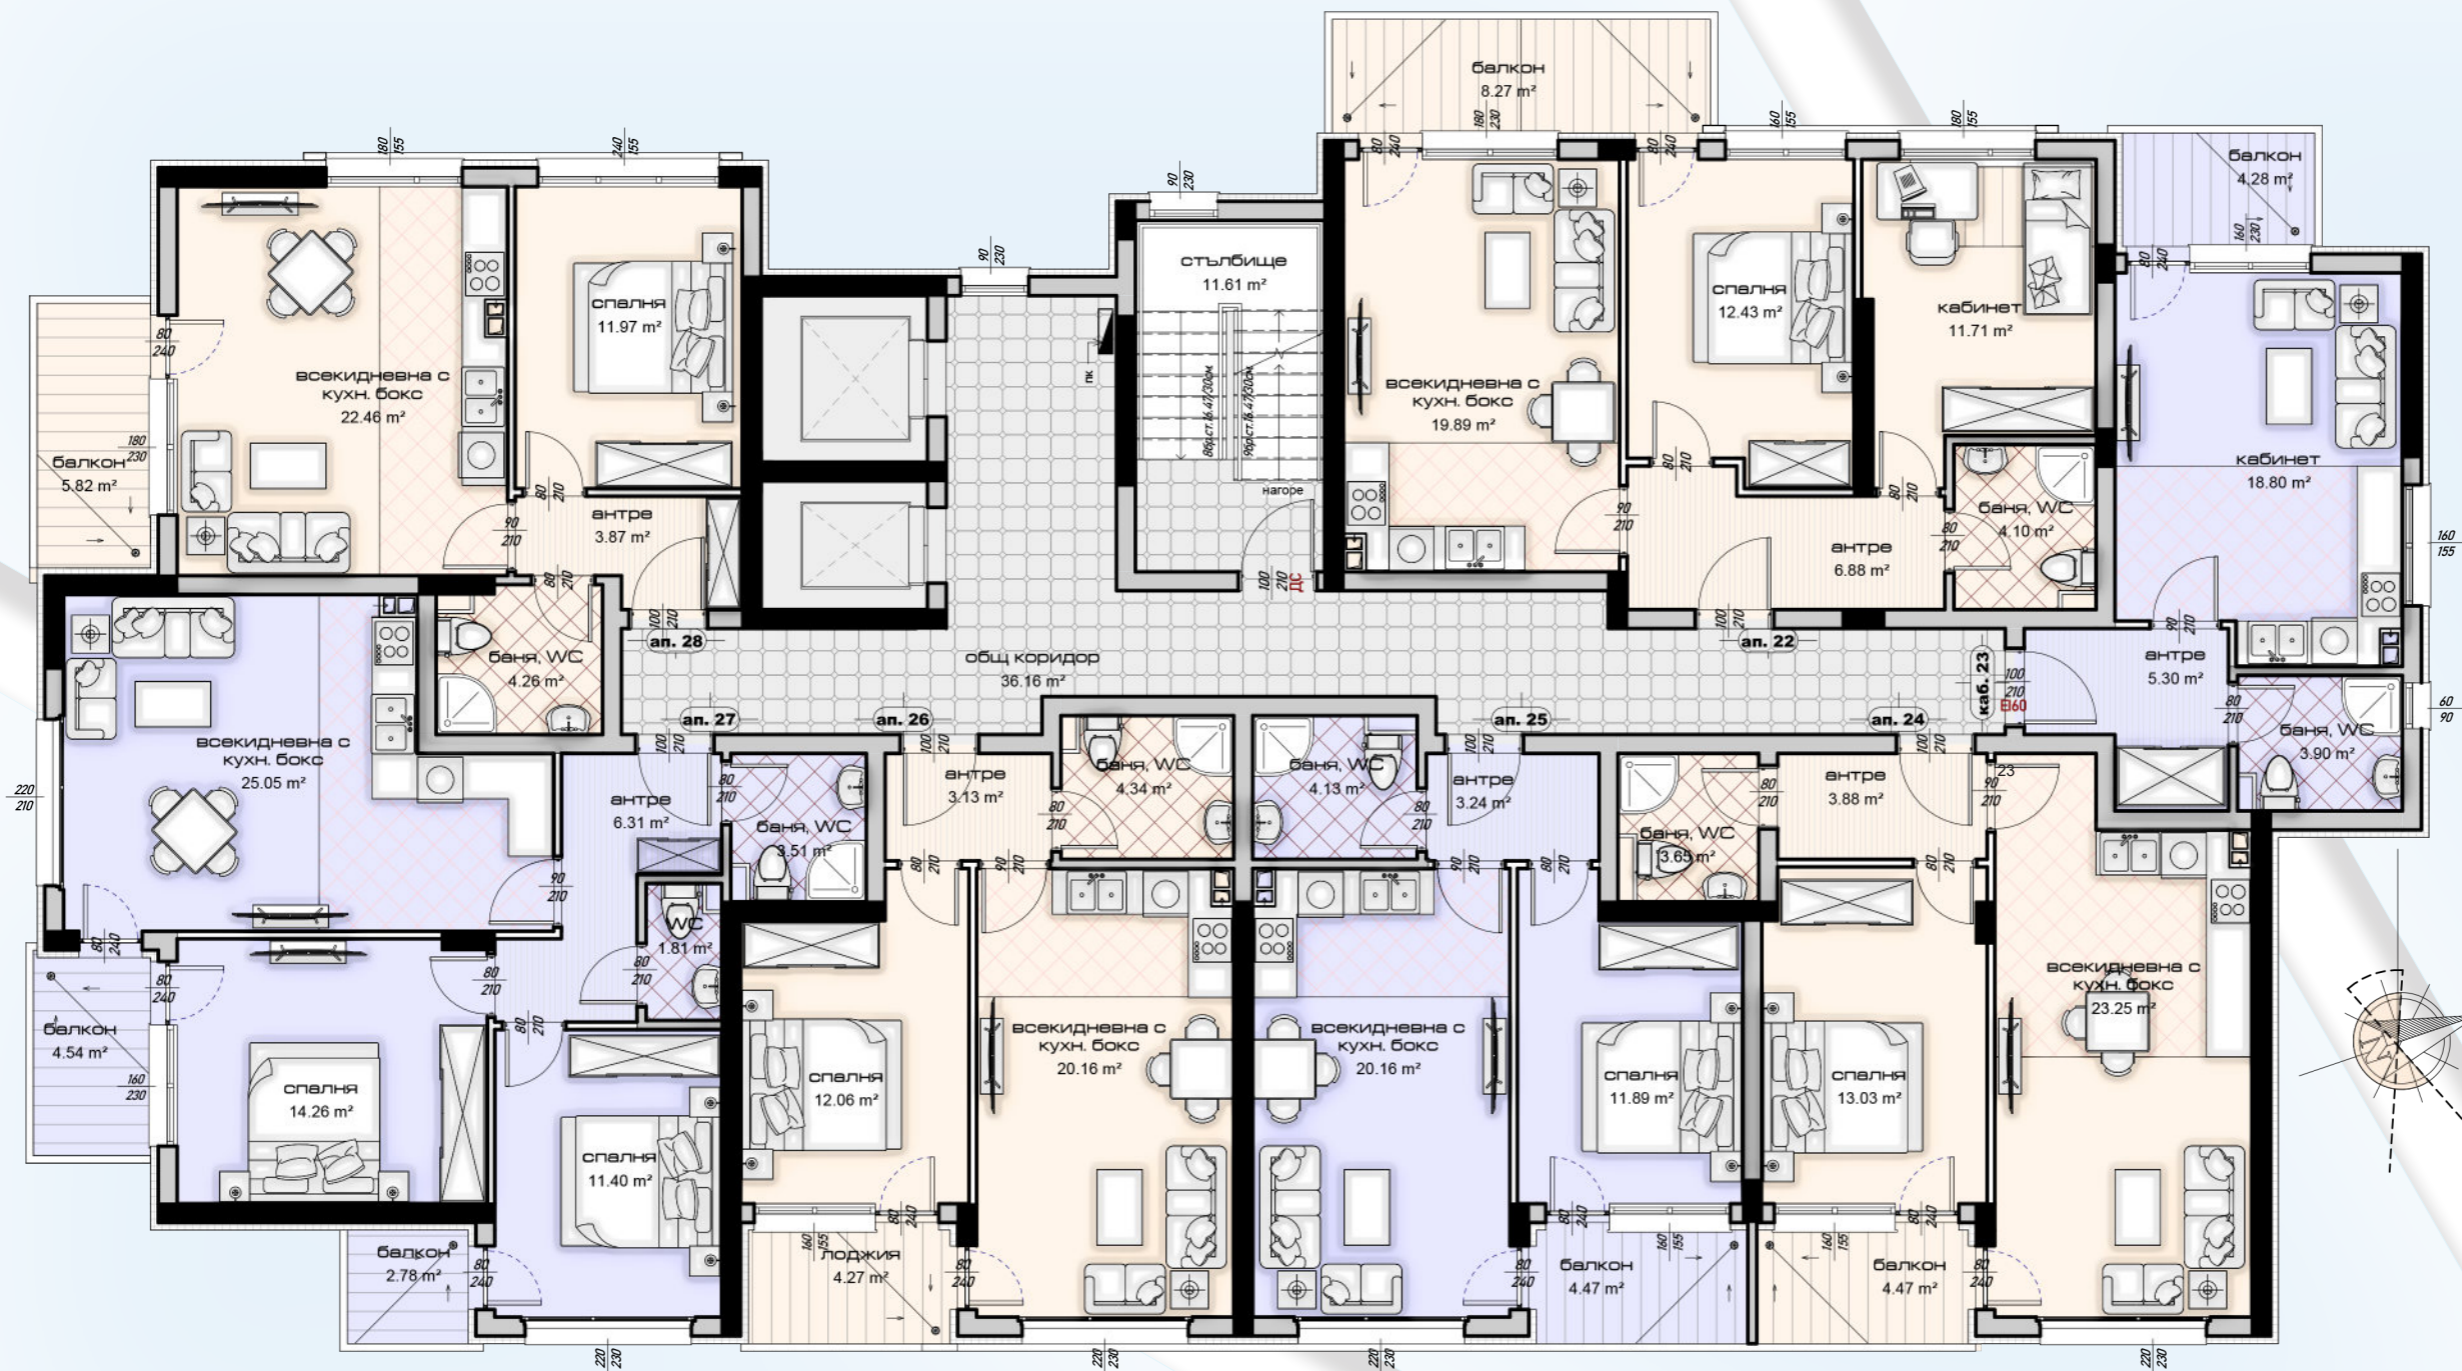


8 РАЗПРЕДЕЛЕНИЕ ЕТАЖ 5 - кт. +11.90м
1:100

СГРАДА СЪС СМЕСЕНО ПРЕДНАЗНАЧЕНИЕ

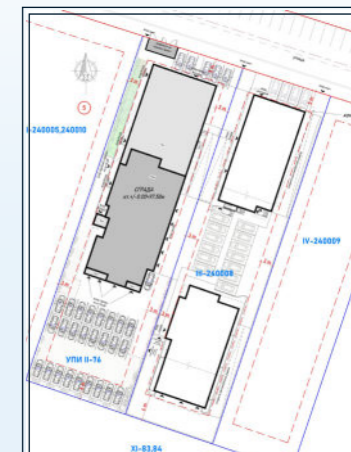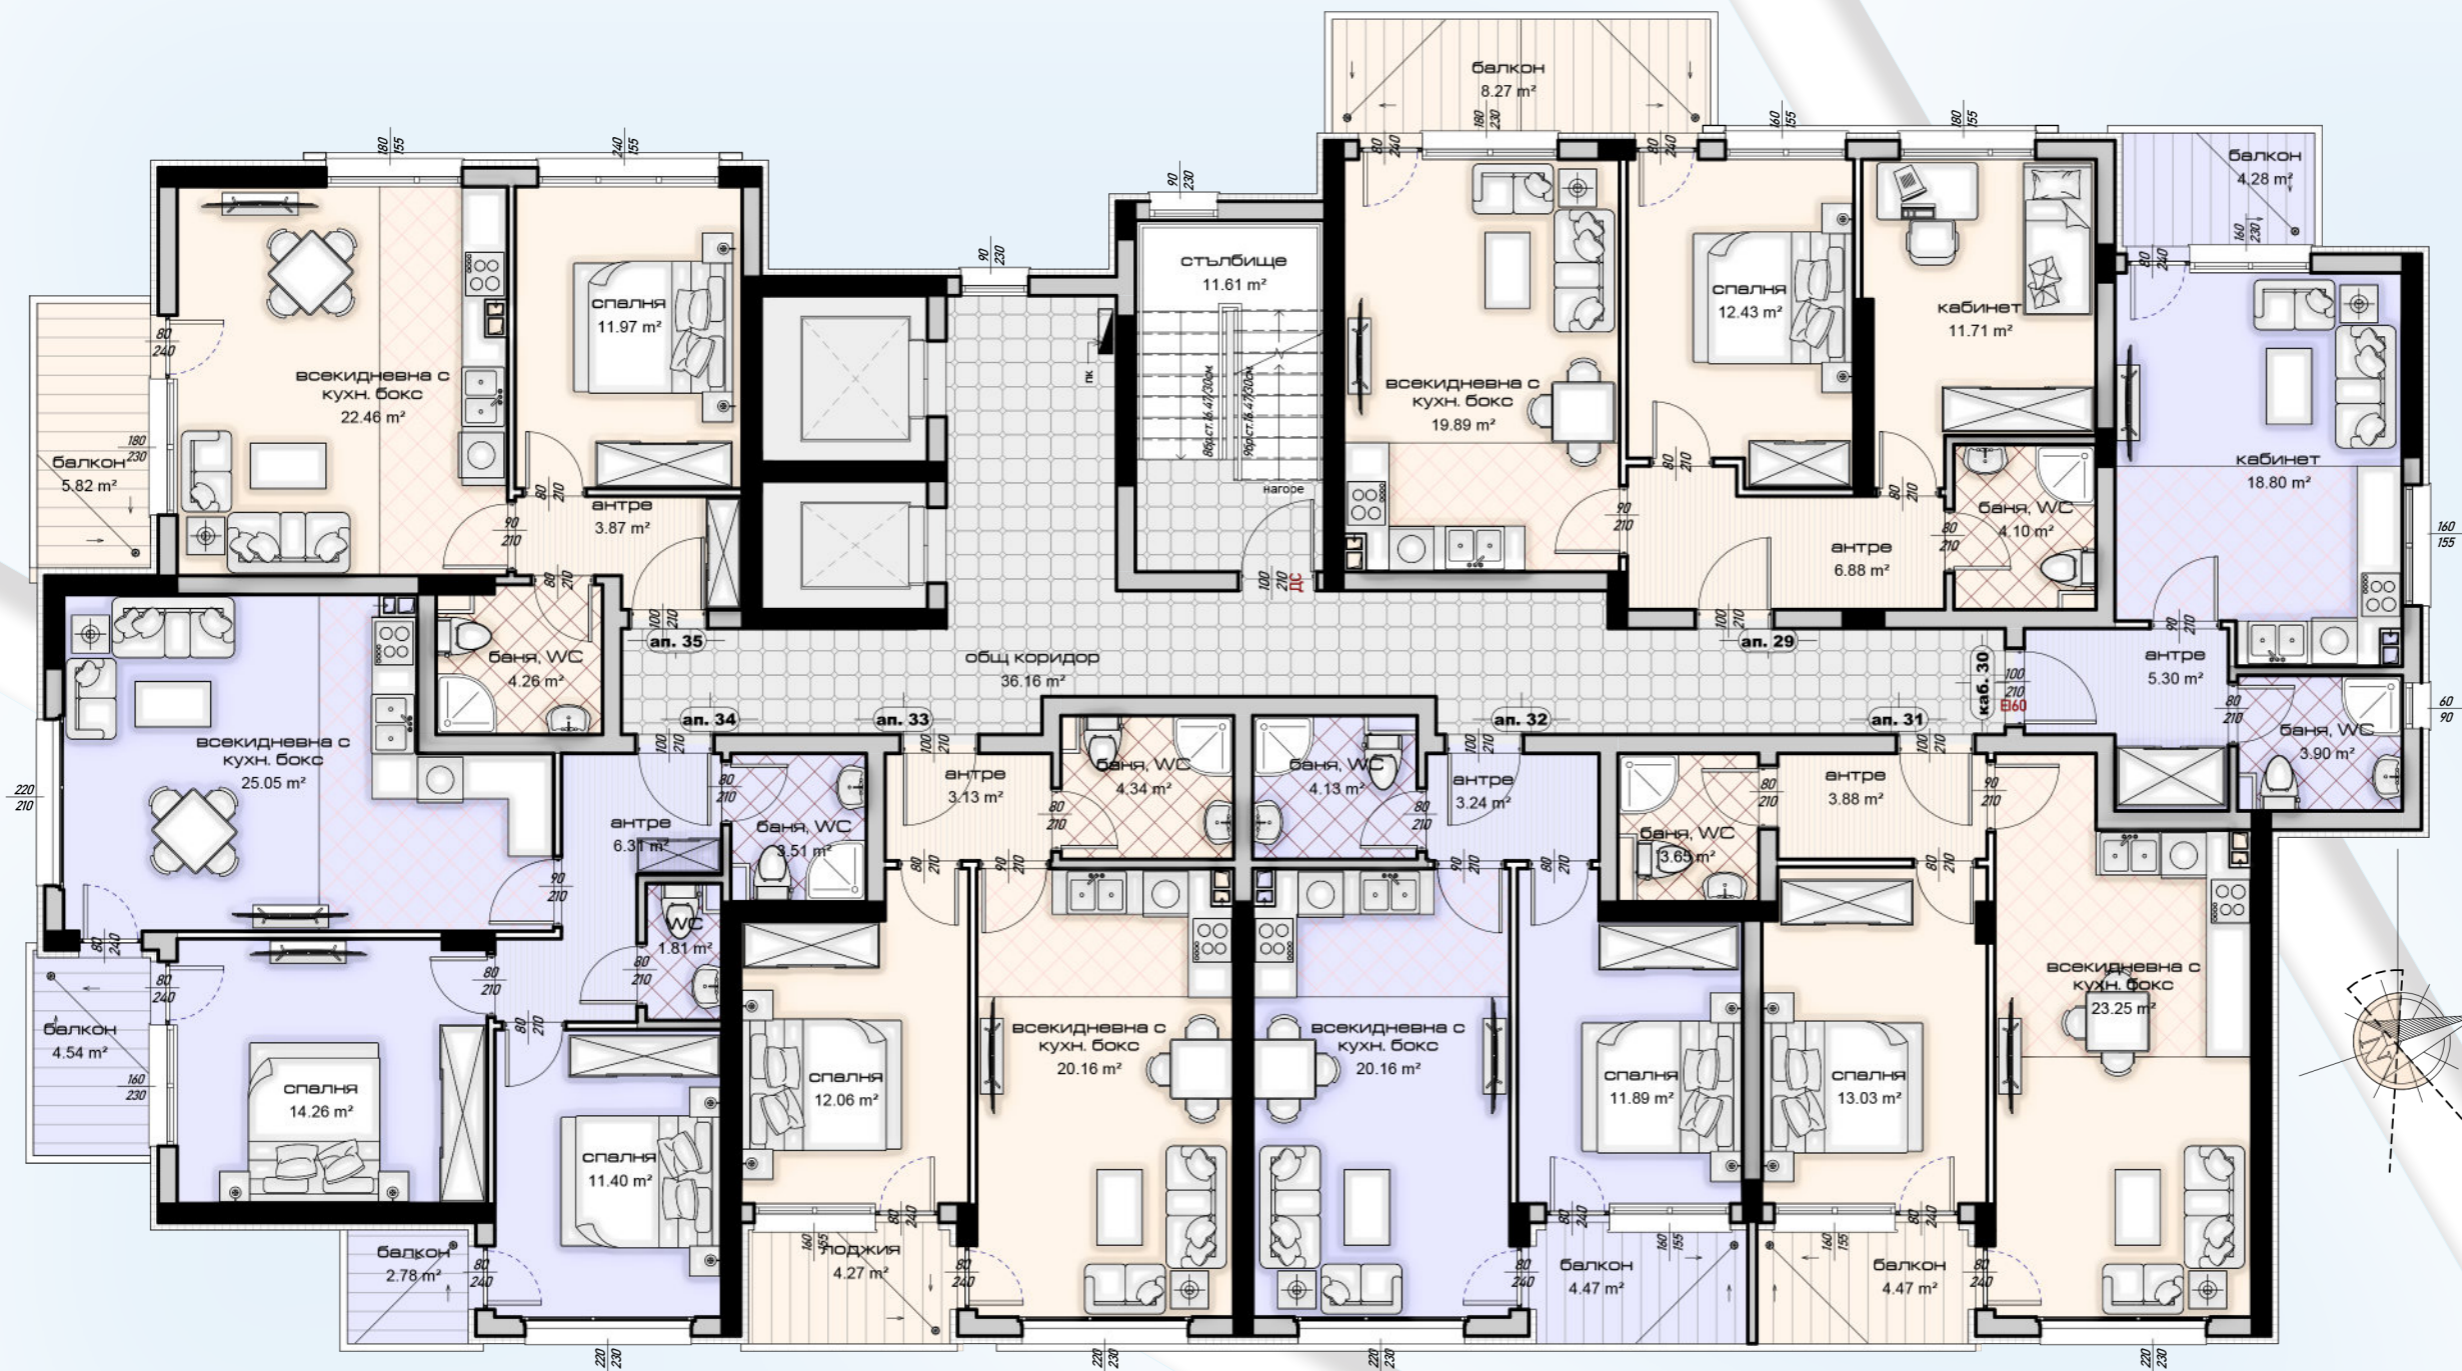

9 РАЗПРЕДЕЛЕНИЕ ЕТАЖ 6 - КТ. +14.70м
1:100

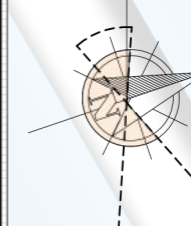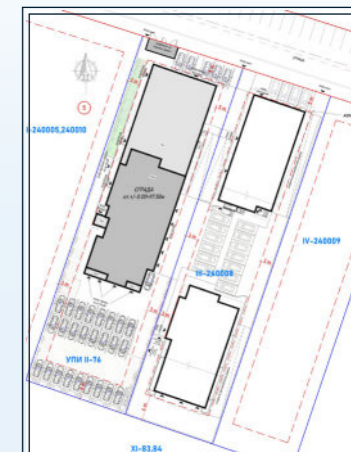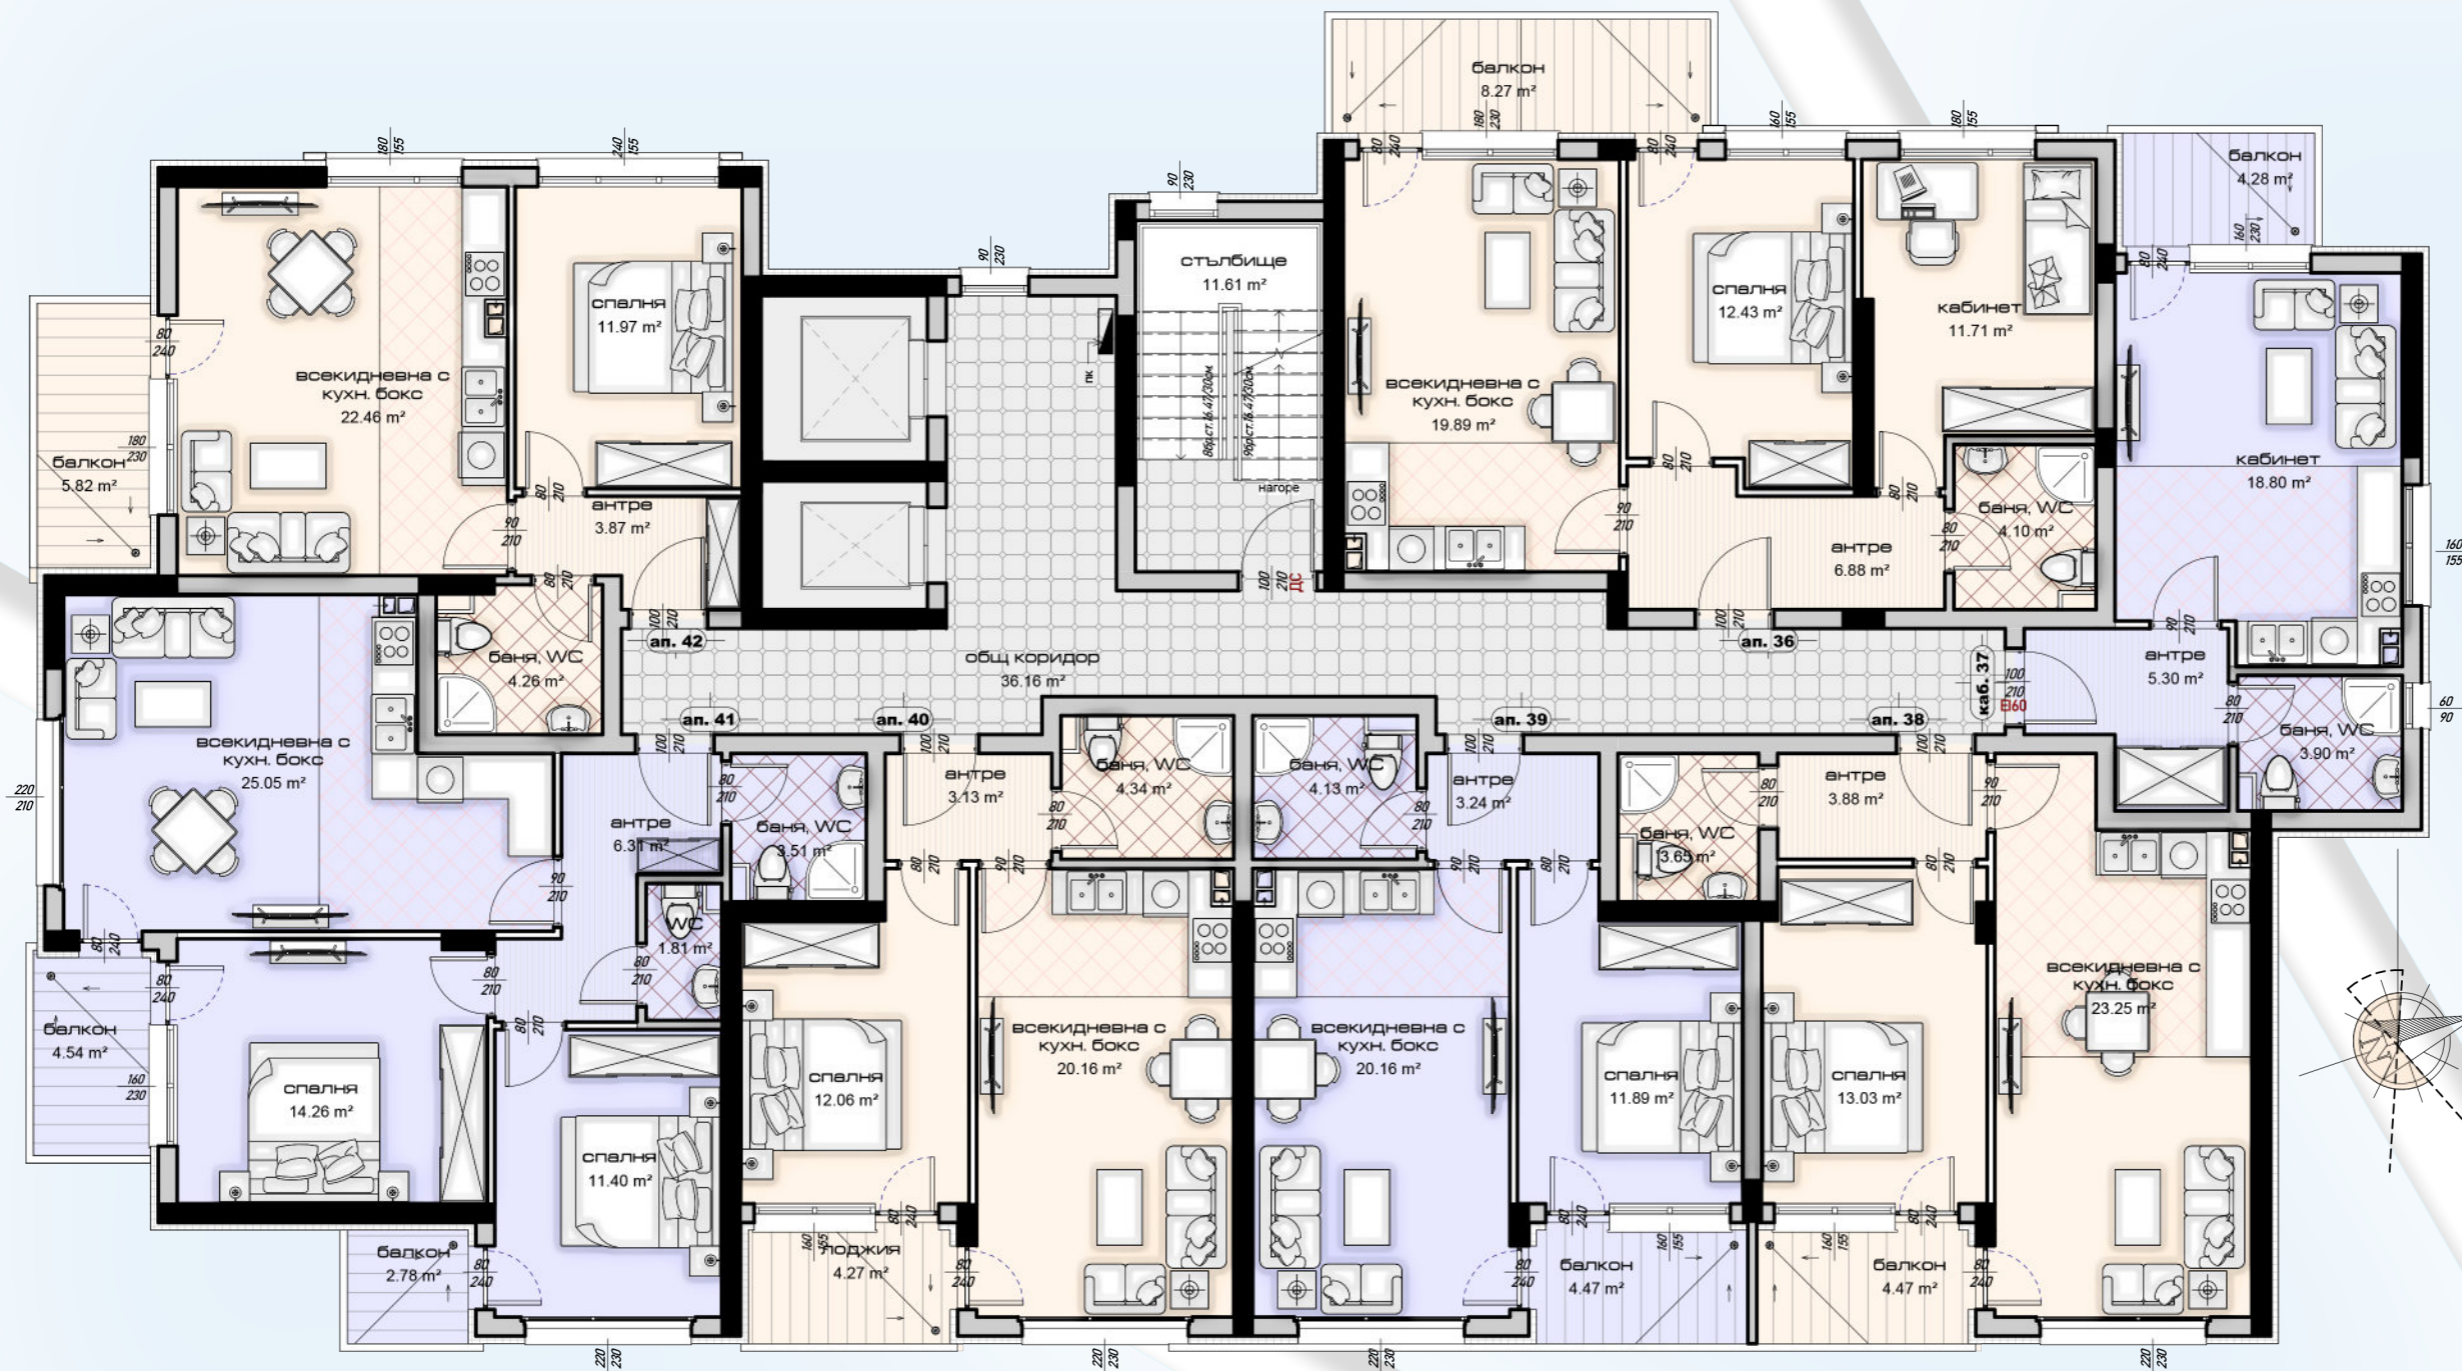

10 РАЗПРЕДЕЛЕНИЕ ЕТАЖ 7 - КТ. +17.50м
1:100





ВАРНА ТРЕЙД ИНВЕСТ

ПРОЕКТАНТ:
ИНТ-ЕКС БГ ООД
гр. Варна | ул. Топра Хисар 28 | Ателие 1
тел.: 052 656557 | моб.: 0888 216322

СГРАДА СЪС СМЕСЕНО ПРЕДНАЗНАЧЕНИЕ В УПИ II-76 (ПИ 10135.4024.76), кв.5 по плана на
“Зона за обществено обслужване” - р-н Владислав Варненчик - гр. Варна



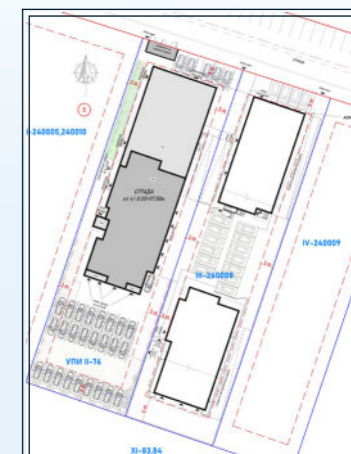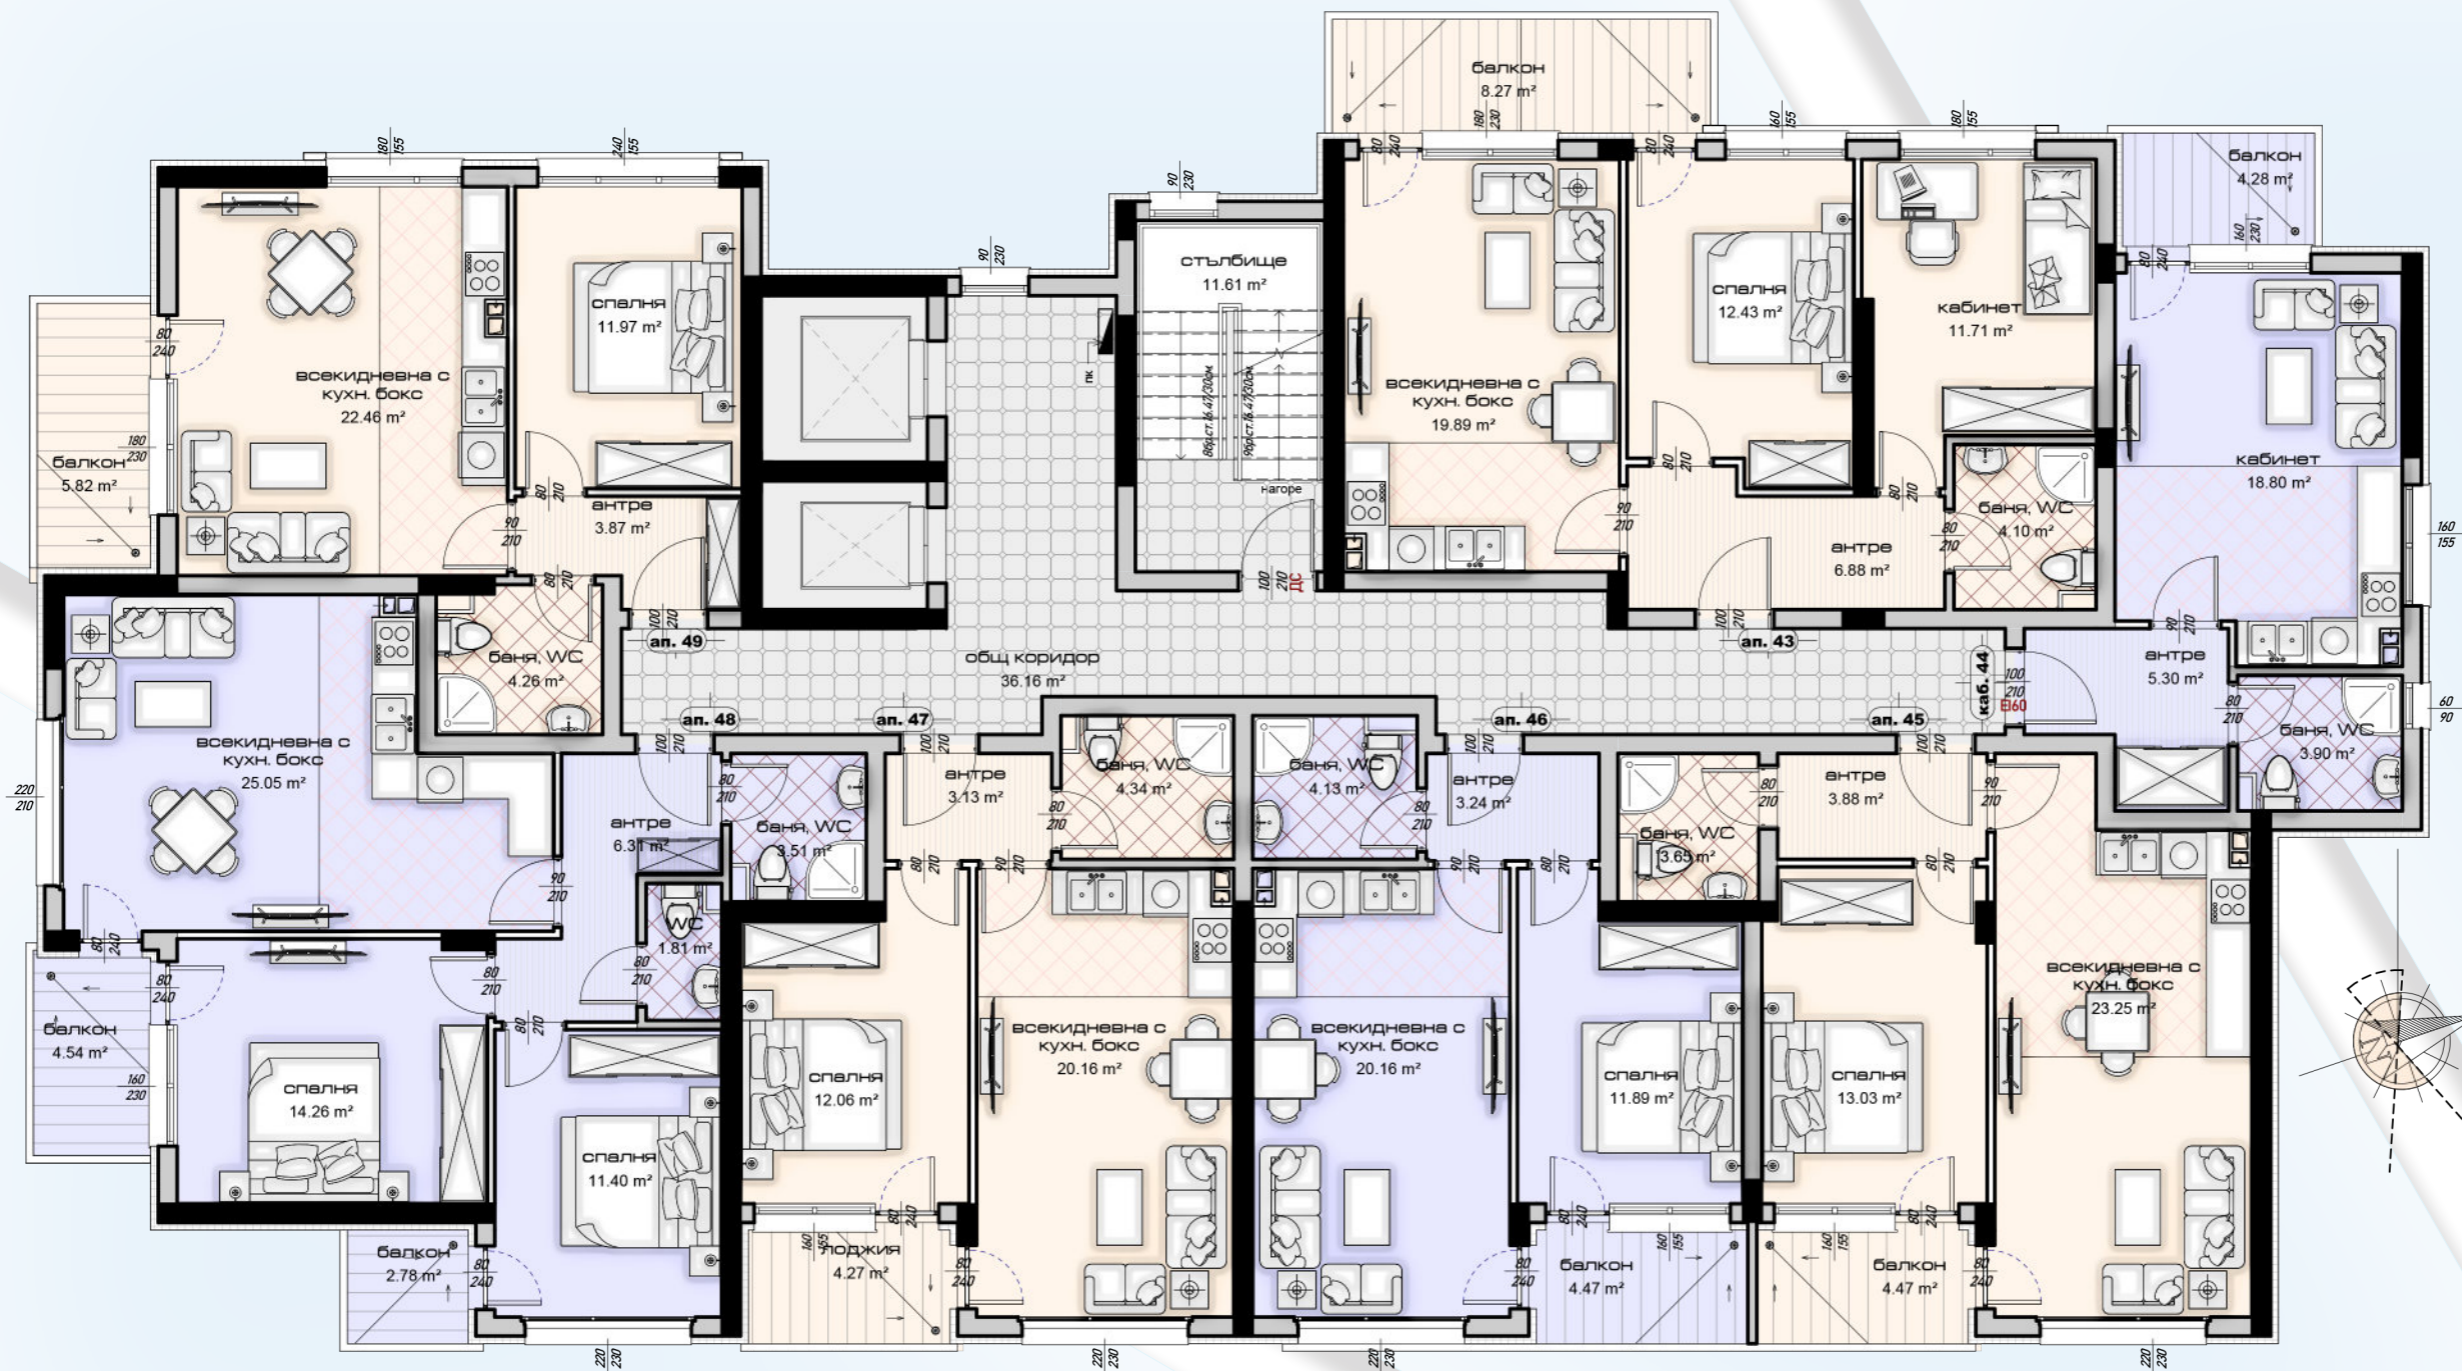

11 РАЗПРЕДЕЛЕНИЕ ЕТАЖ 8 - кт. +20.30м
1:100





ВАРНА ТРЕЙД ИНВЕСТ

ПРОЕКТАНТ:
ИНТ-ЕКС БГ ООД
гр. Варна | ул. Топра Хисар 28 | Ателие 1
тел.: 052 656557 | моб.: 0888 216322

СГРАДА СЪС СМЕСЕНО ПРЕДНАЗНАЧЕНИЕ В УПИ II-76 (ПИ 10135.4024.76), кв.5 по плана на
"Зона за обществено обслужване" - р-н Владислав Варненчик - гр. Варна



СГРАДА СЪС СМЕСЕНО ПРЕДНАЗНАЧЕНИЕ

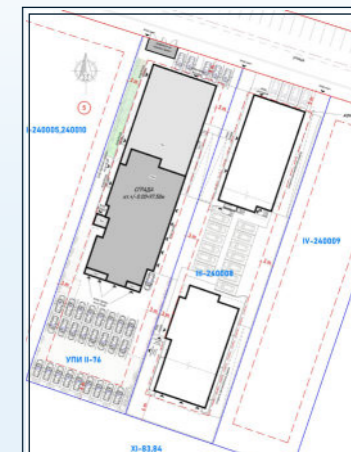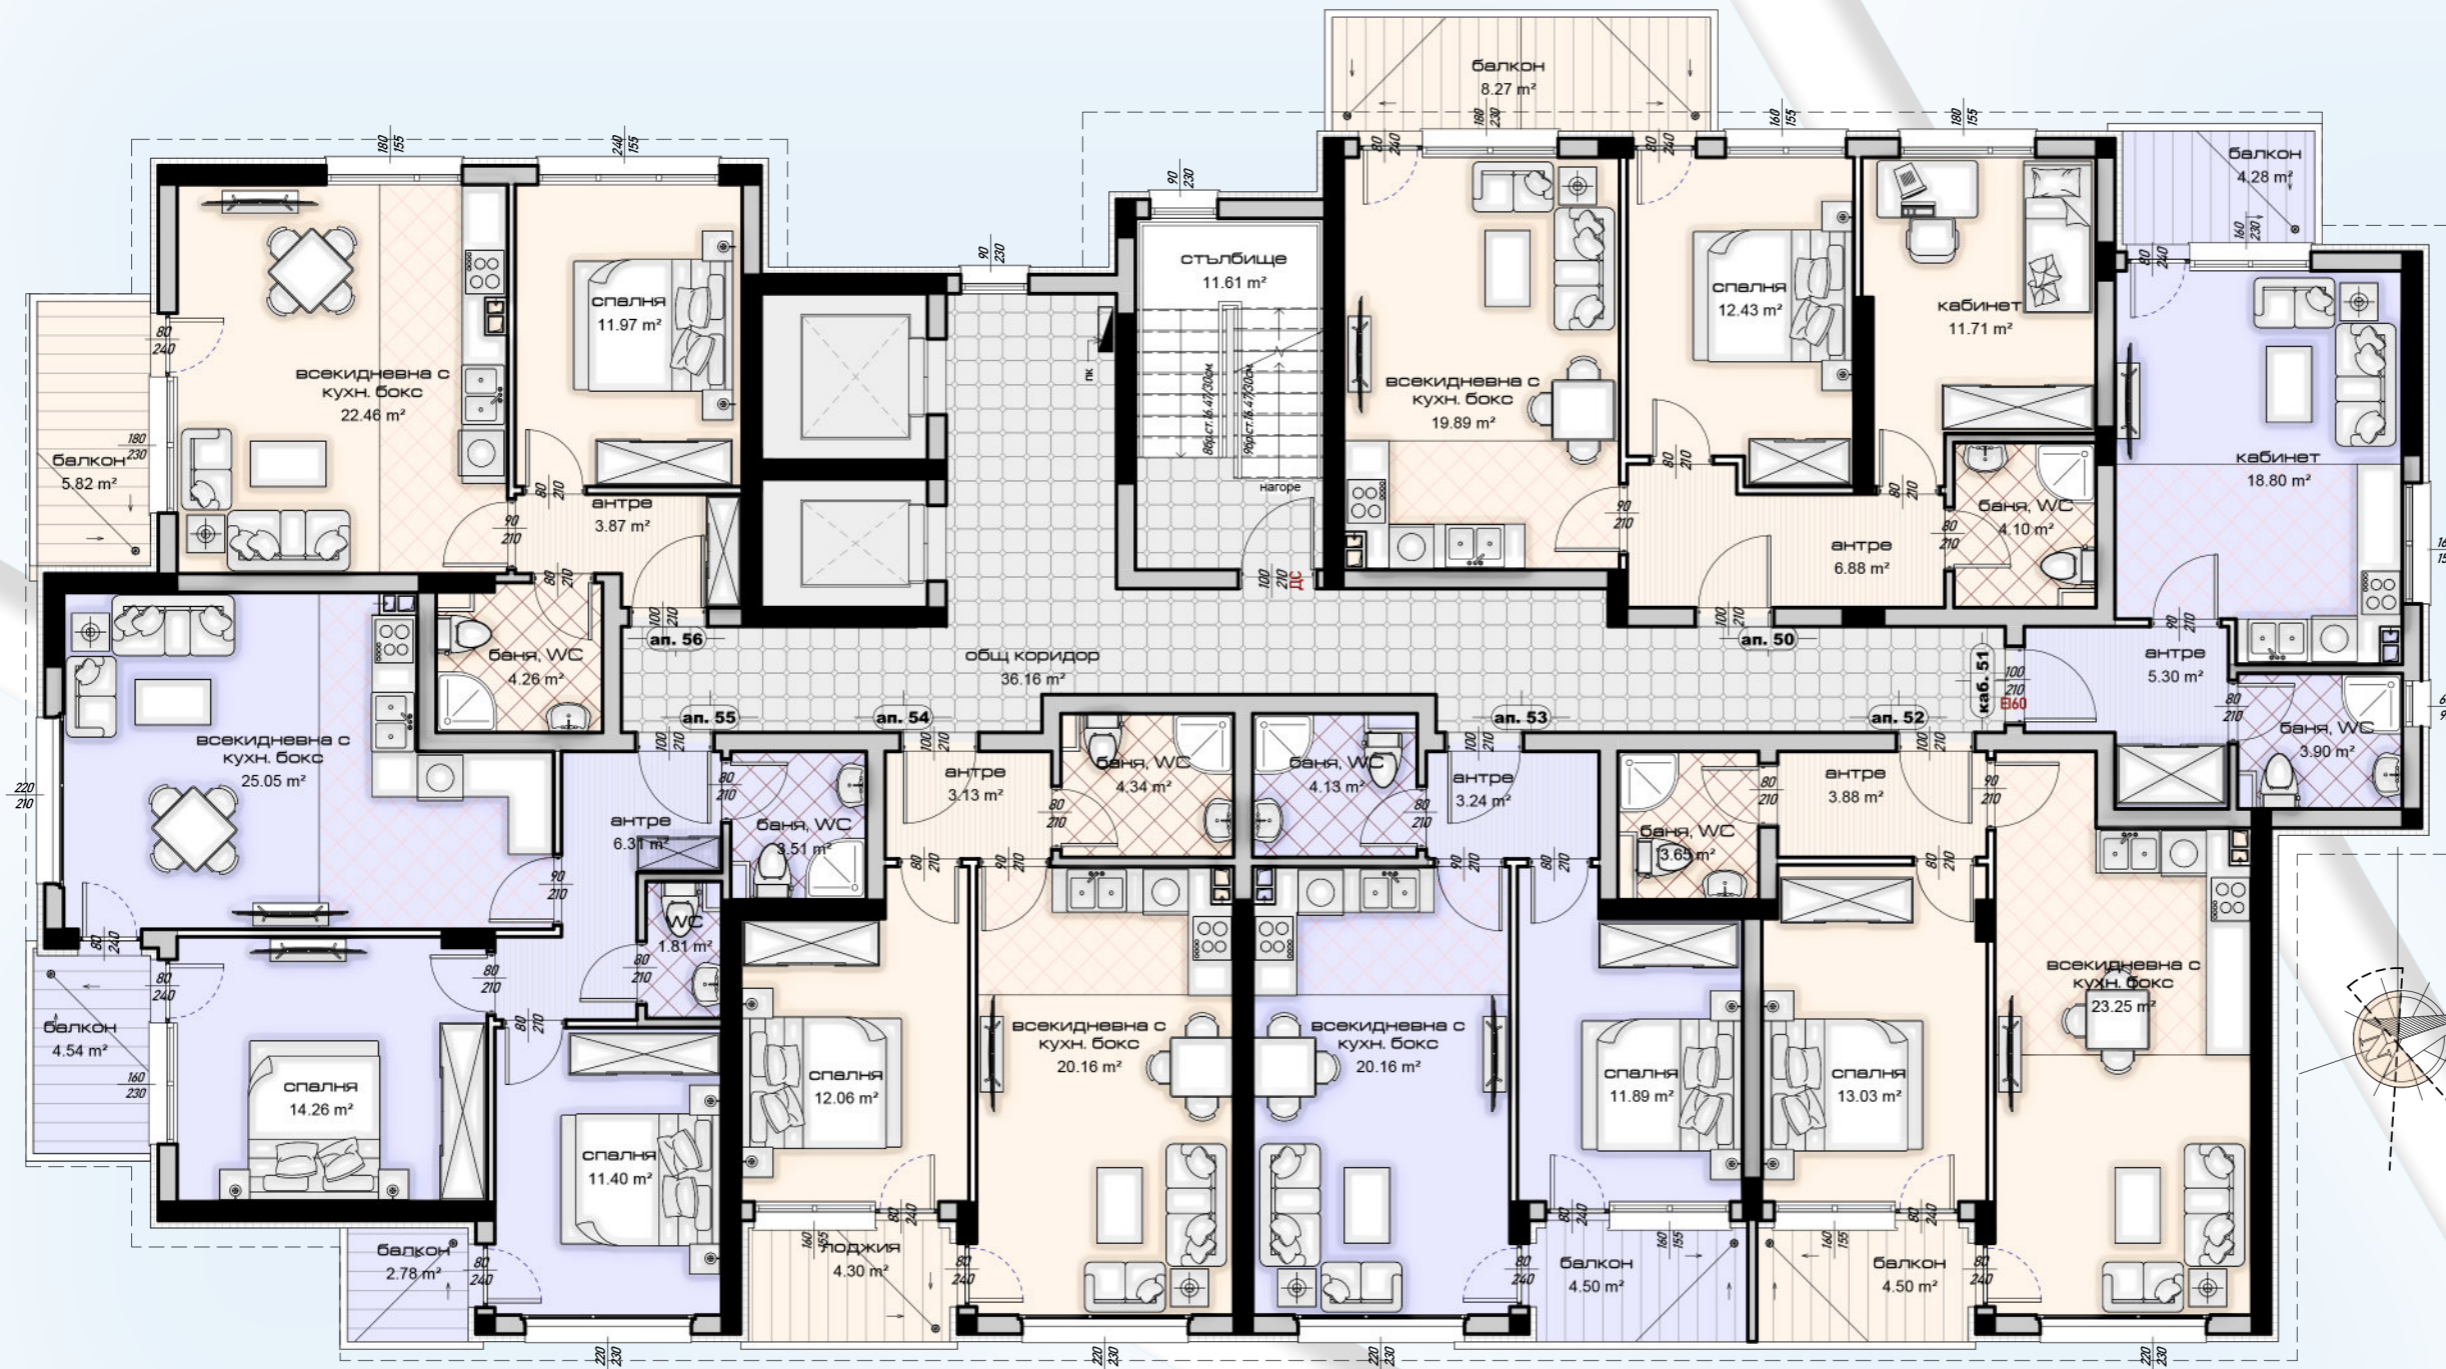

12 РАЗПРЕДЕЛЕНИЕ ЕТАЖ 9 - КТ. +23.10м
1:100





ВАРНА ТРЕЙД ИНВЕСТ

ПРОЕКТАНТ:
ИНТ-ЕКС БГ ООД
гр. Варна | ул. Топра Хисар 28 | Ателие 1
тел.: 052 656557 | моб.: 0888 216322

СГРАДА СЪС СМЕСЕНО ПРЕДНАЗНАЧЕНИЕ В УПИ II-76 (ПИ 10135.4024.76), кв.5 по плана на
"Зона за обществено обслужване" - р-н Владислав Варненчик - гр. Варна



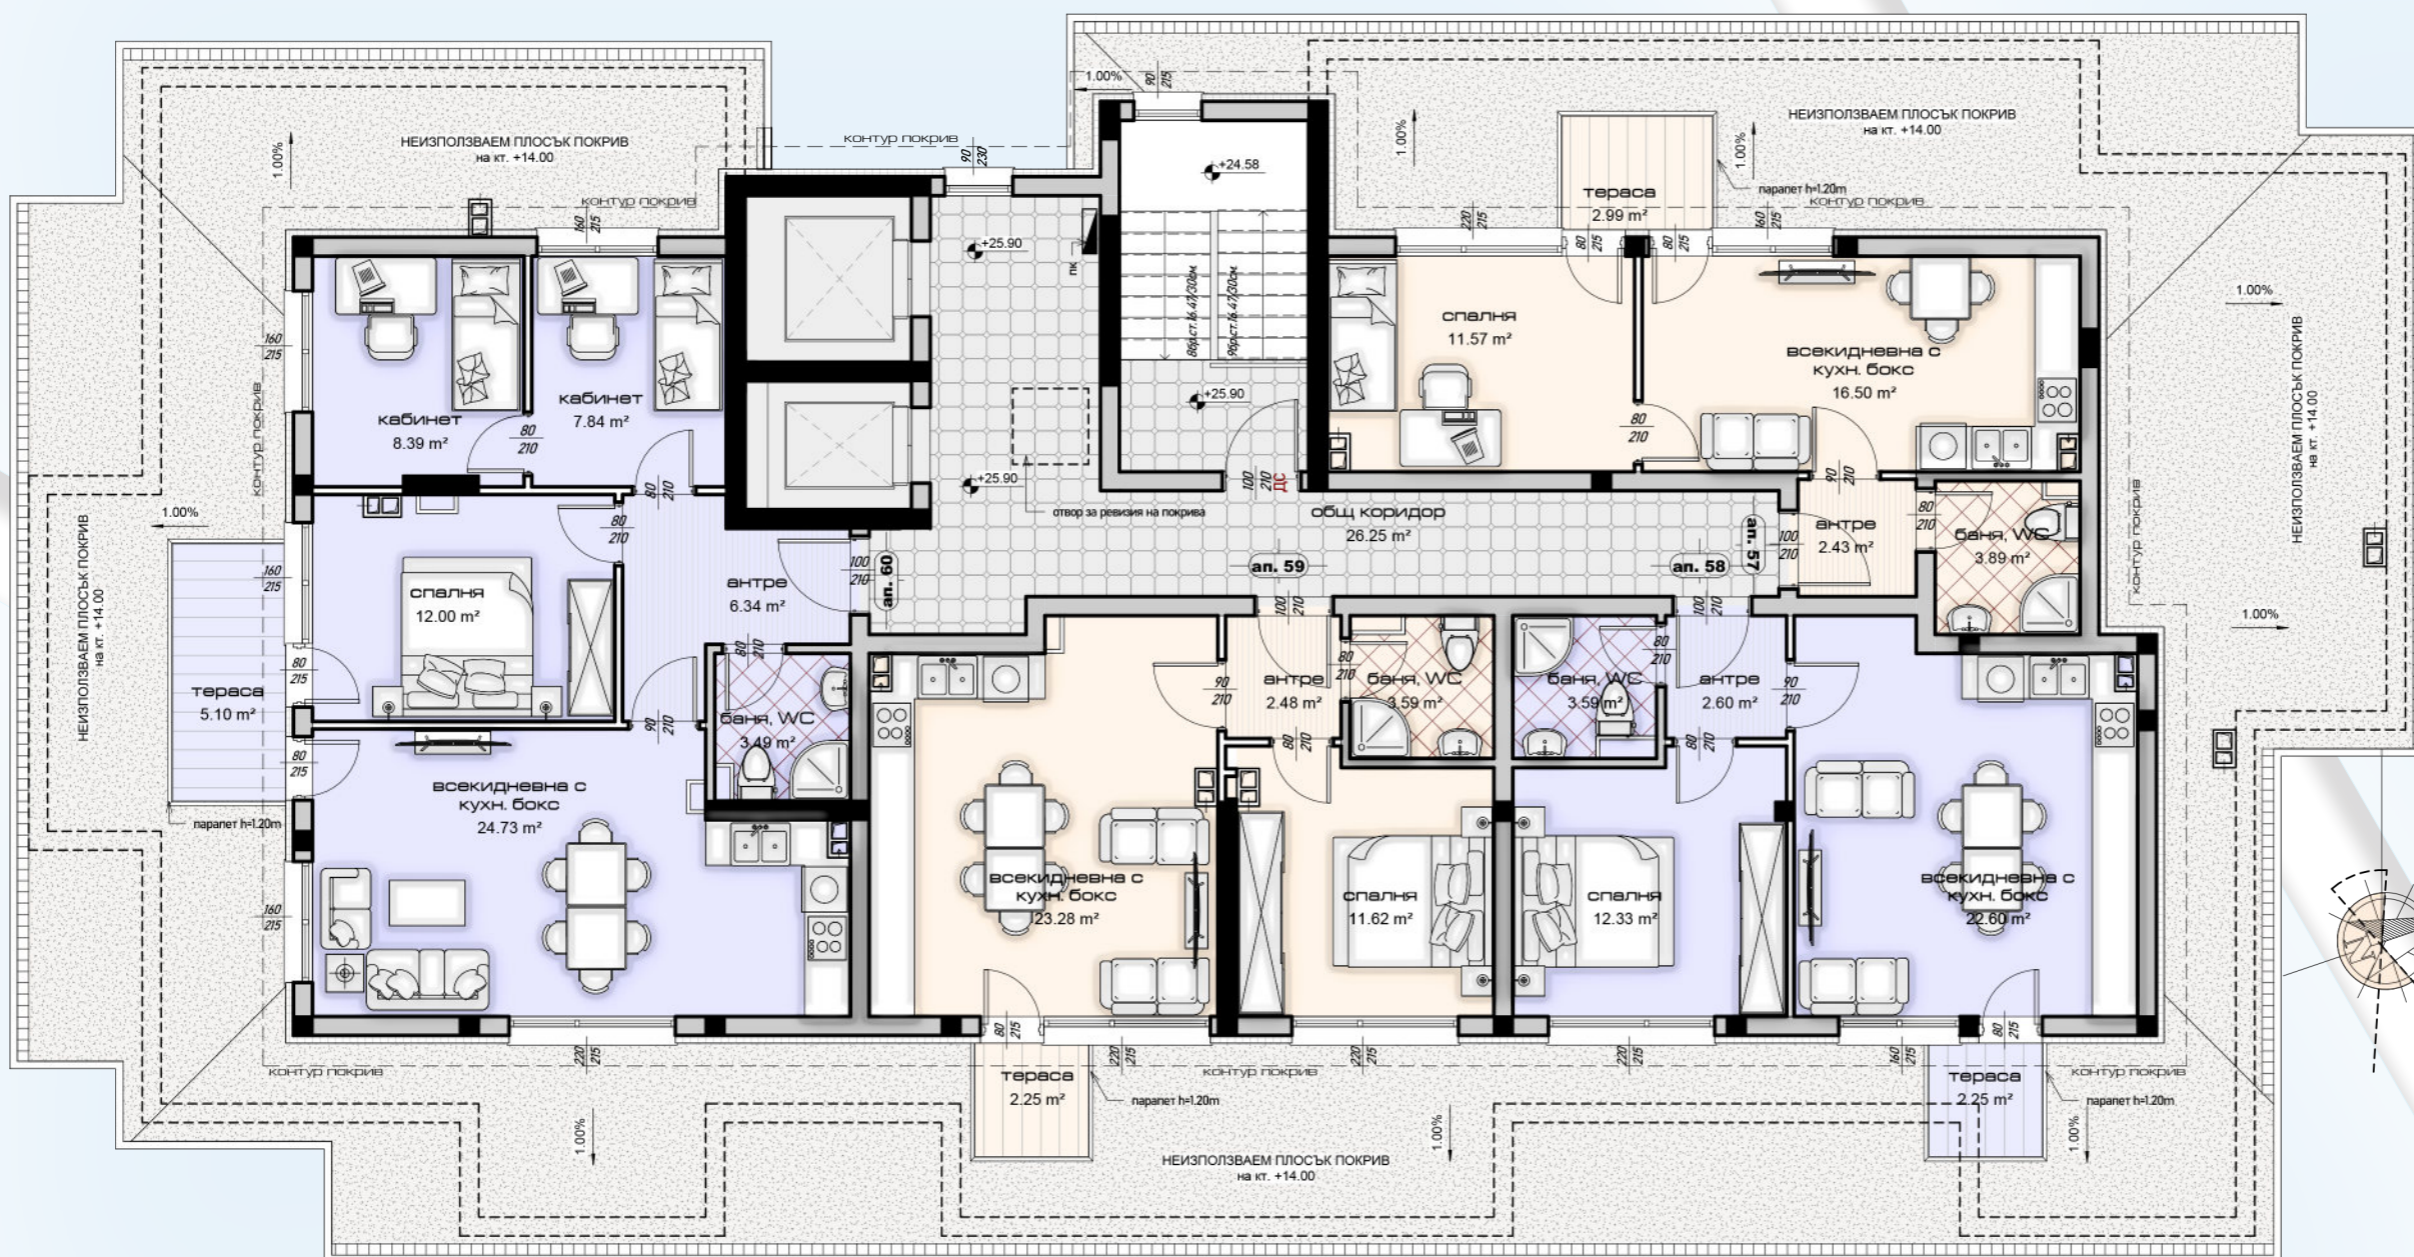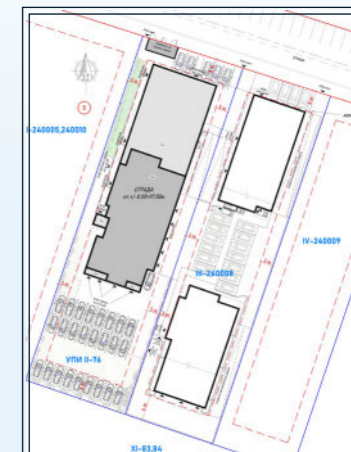

13 РАЗПРЕДЕЛЕНИЕ ЕТАЖ 10 - ОТТЕГЛЕН ЕТАЖ (кт. +25.90м)
1:100