




“ЛАУРИНИУС” ЕООД

ПРОЕКТАНТ:
ИНТ-ЕКС ЕГ ООД
ср. Варна | ул. Топра Хисар 28 | Ателие 1
тел.: 052 656557 | моб.: 0888 216322



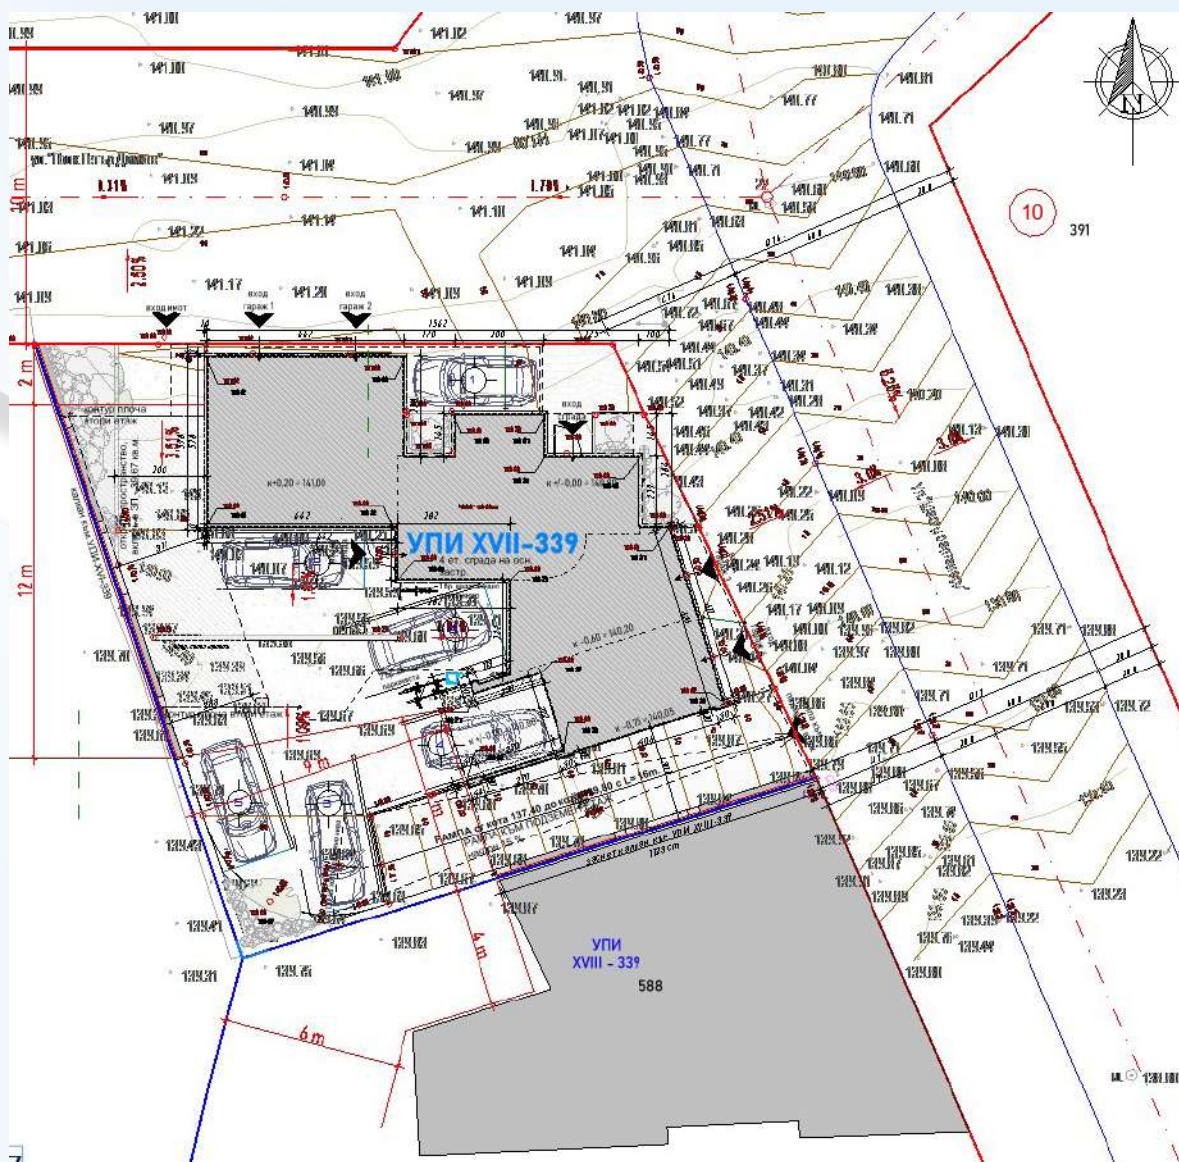


СИТУАЦИОННО РЕШЕНИЕ

“ЛАУРИНИУС” ЕООД

ПРОЕКТАНТ:
ИНТ-ЕКС БГ ООД

гр. Варна | ул. Топра Хисар 28 | Ателие 1
тел.: 052 656557 | моб.: 0888 216322

МНОГОФАМИЛНА ЖИЛИЩНА СГРАДА В УПИ XVII-339 в кв. 11 по плана на 1-ви микрорайон
“Владислав Варненчик”, гр. Варна /ПИ 10135.4504.316/

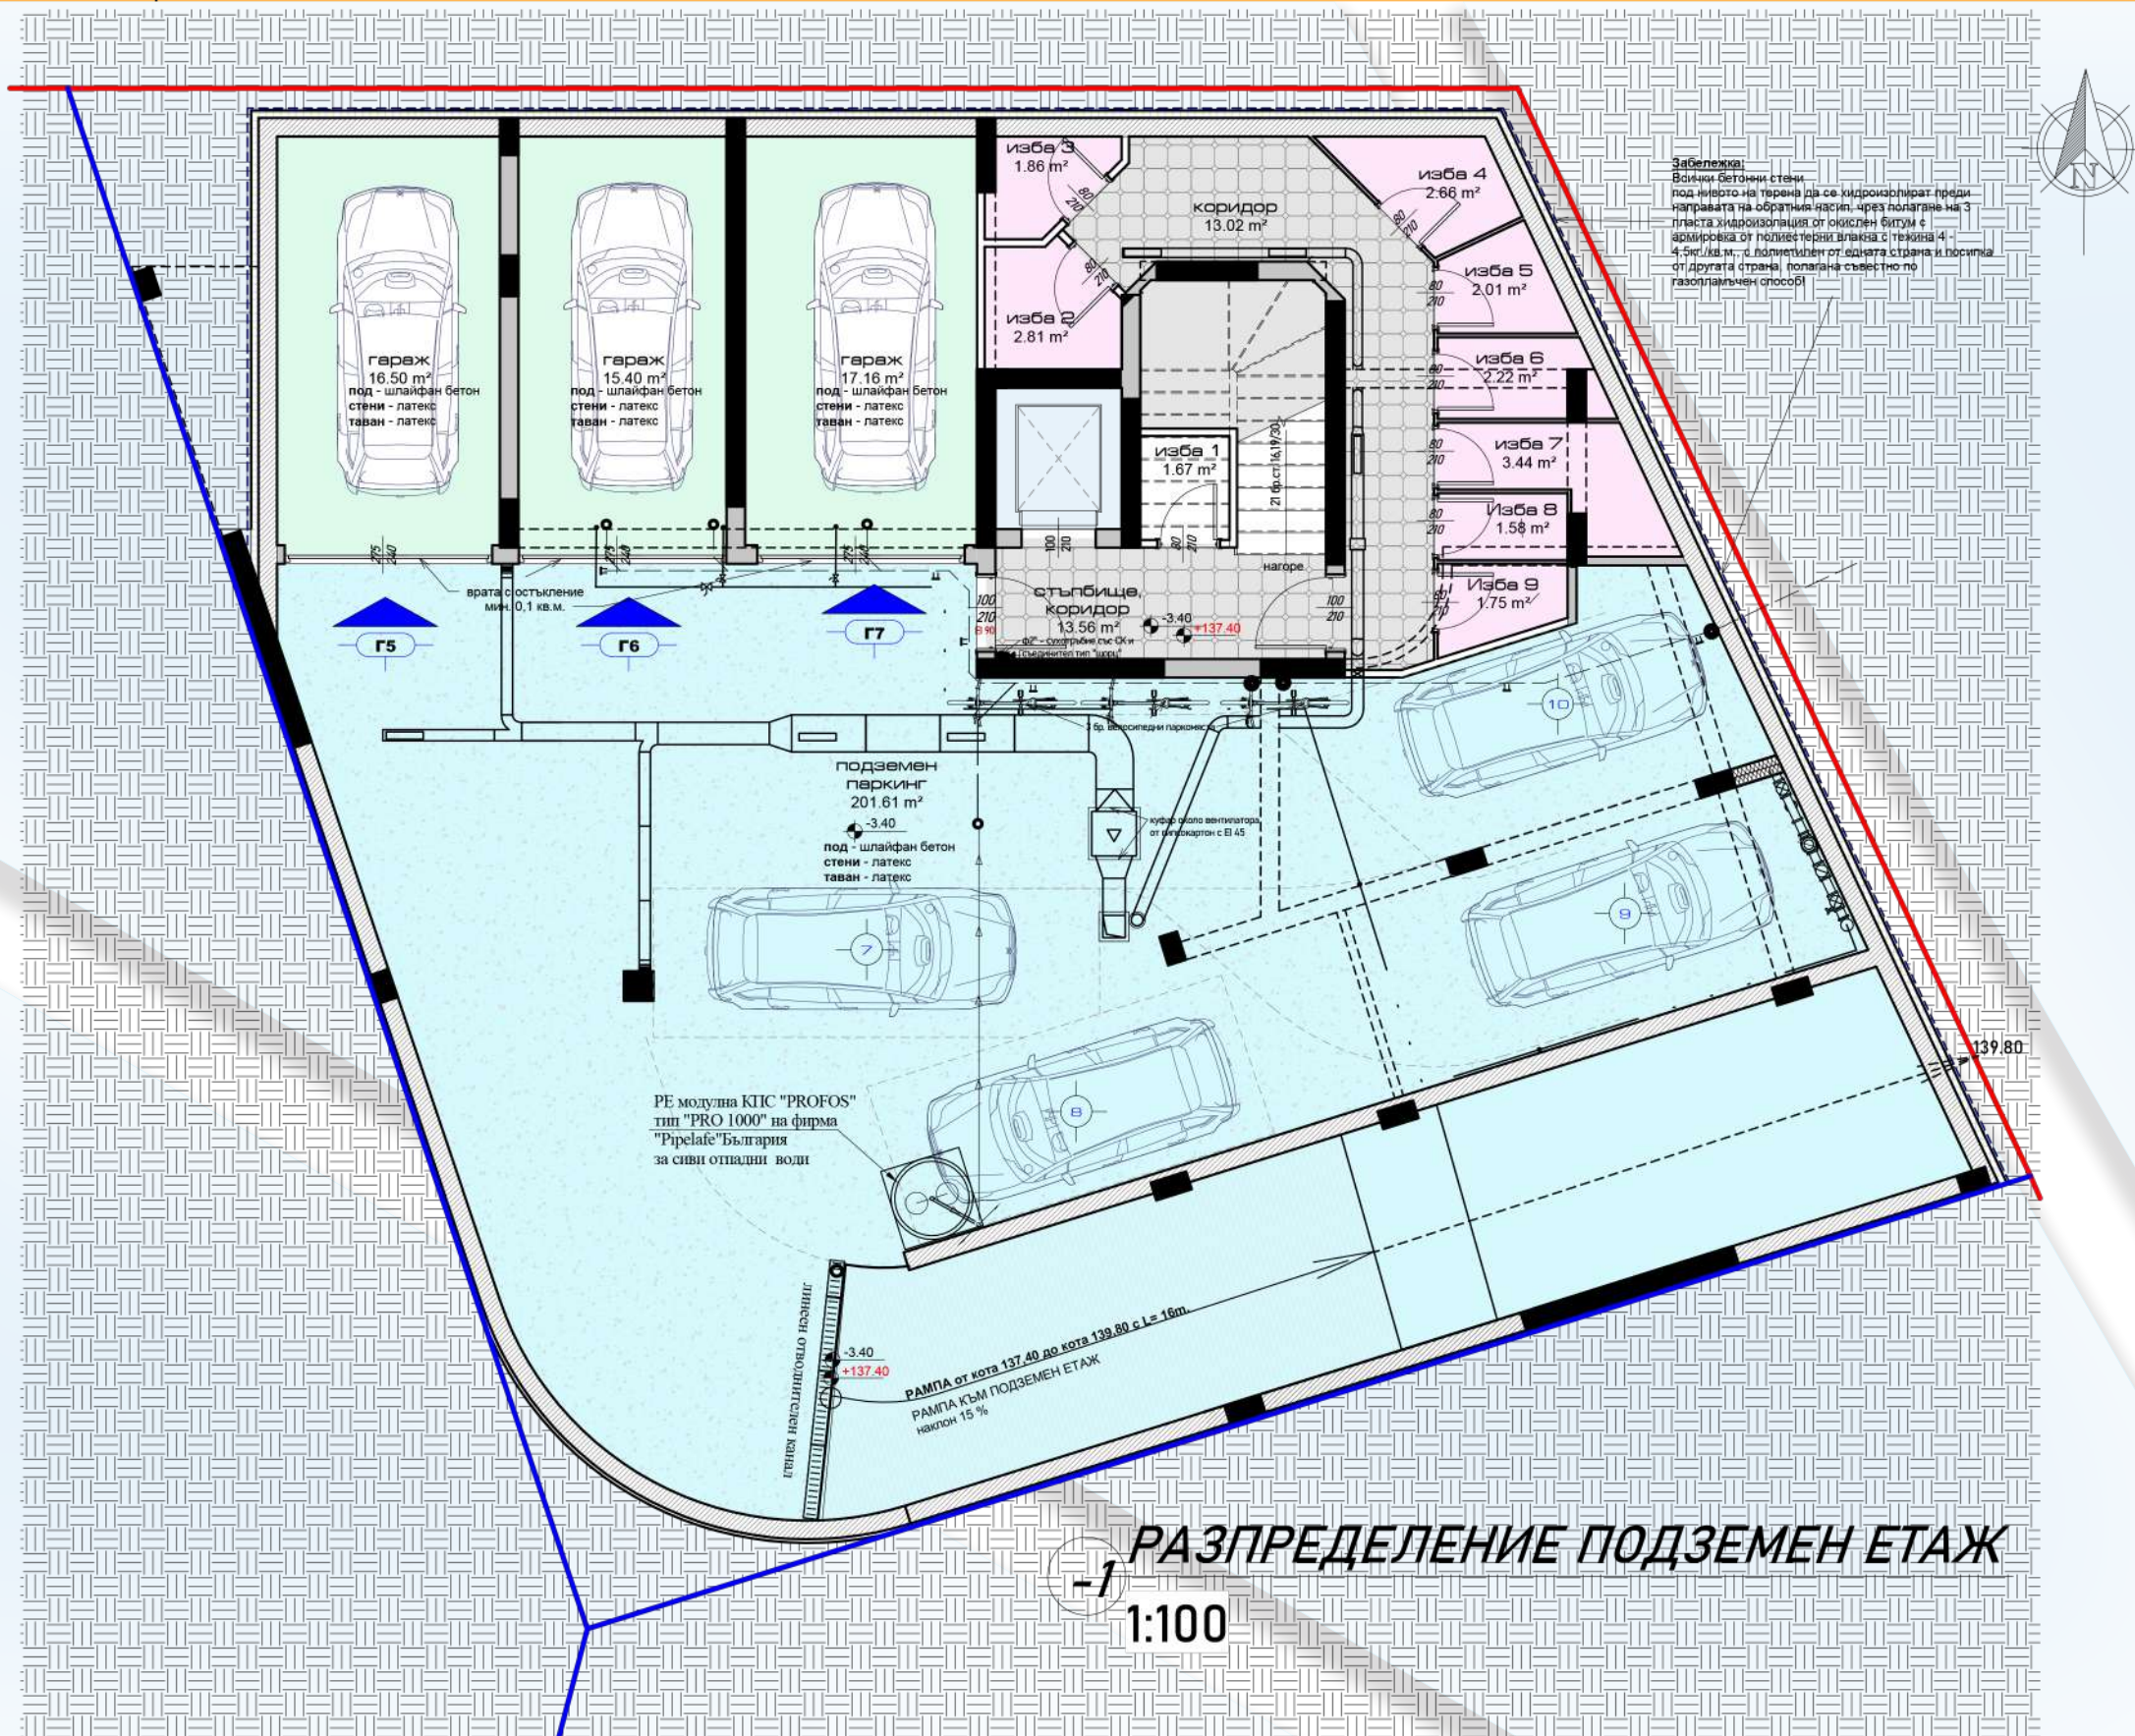


“ЛАУРИНИУС” ЕООД

ПРОЕКТАНТ:
ИНТ-ЕКС БГ ООД


гр. Варна | ул. Топра Хисар 28 | Ателие 1
тел.: 052 656557 | моб.: 0888 216322

МНОГОФАМИЛНА ЖИЛИЩНА СГРАДА В УПИ XVII-339 в кв. 11 по плана на 1-ви микрорайон
“Владислав Варненчик”, гр. Варна /ПИ 10135.4504.316/

ЖИЛИЩНА СГРАДА ул. ШЕСТИ СЕПТЕМВРИ

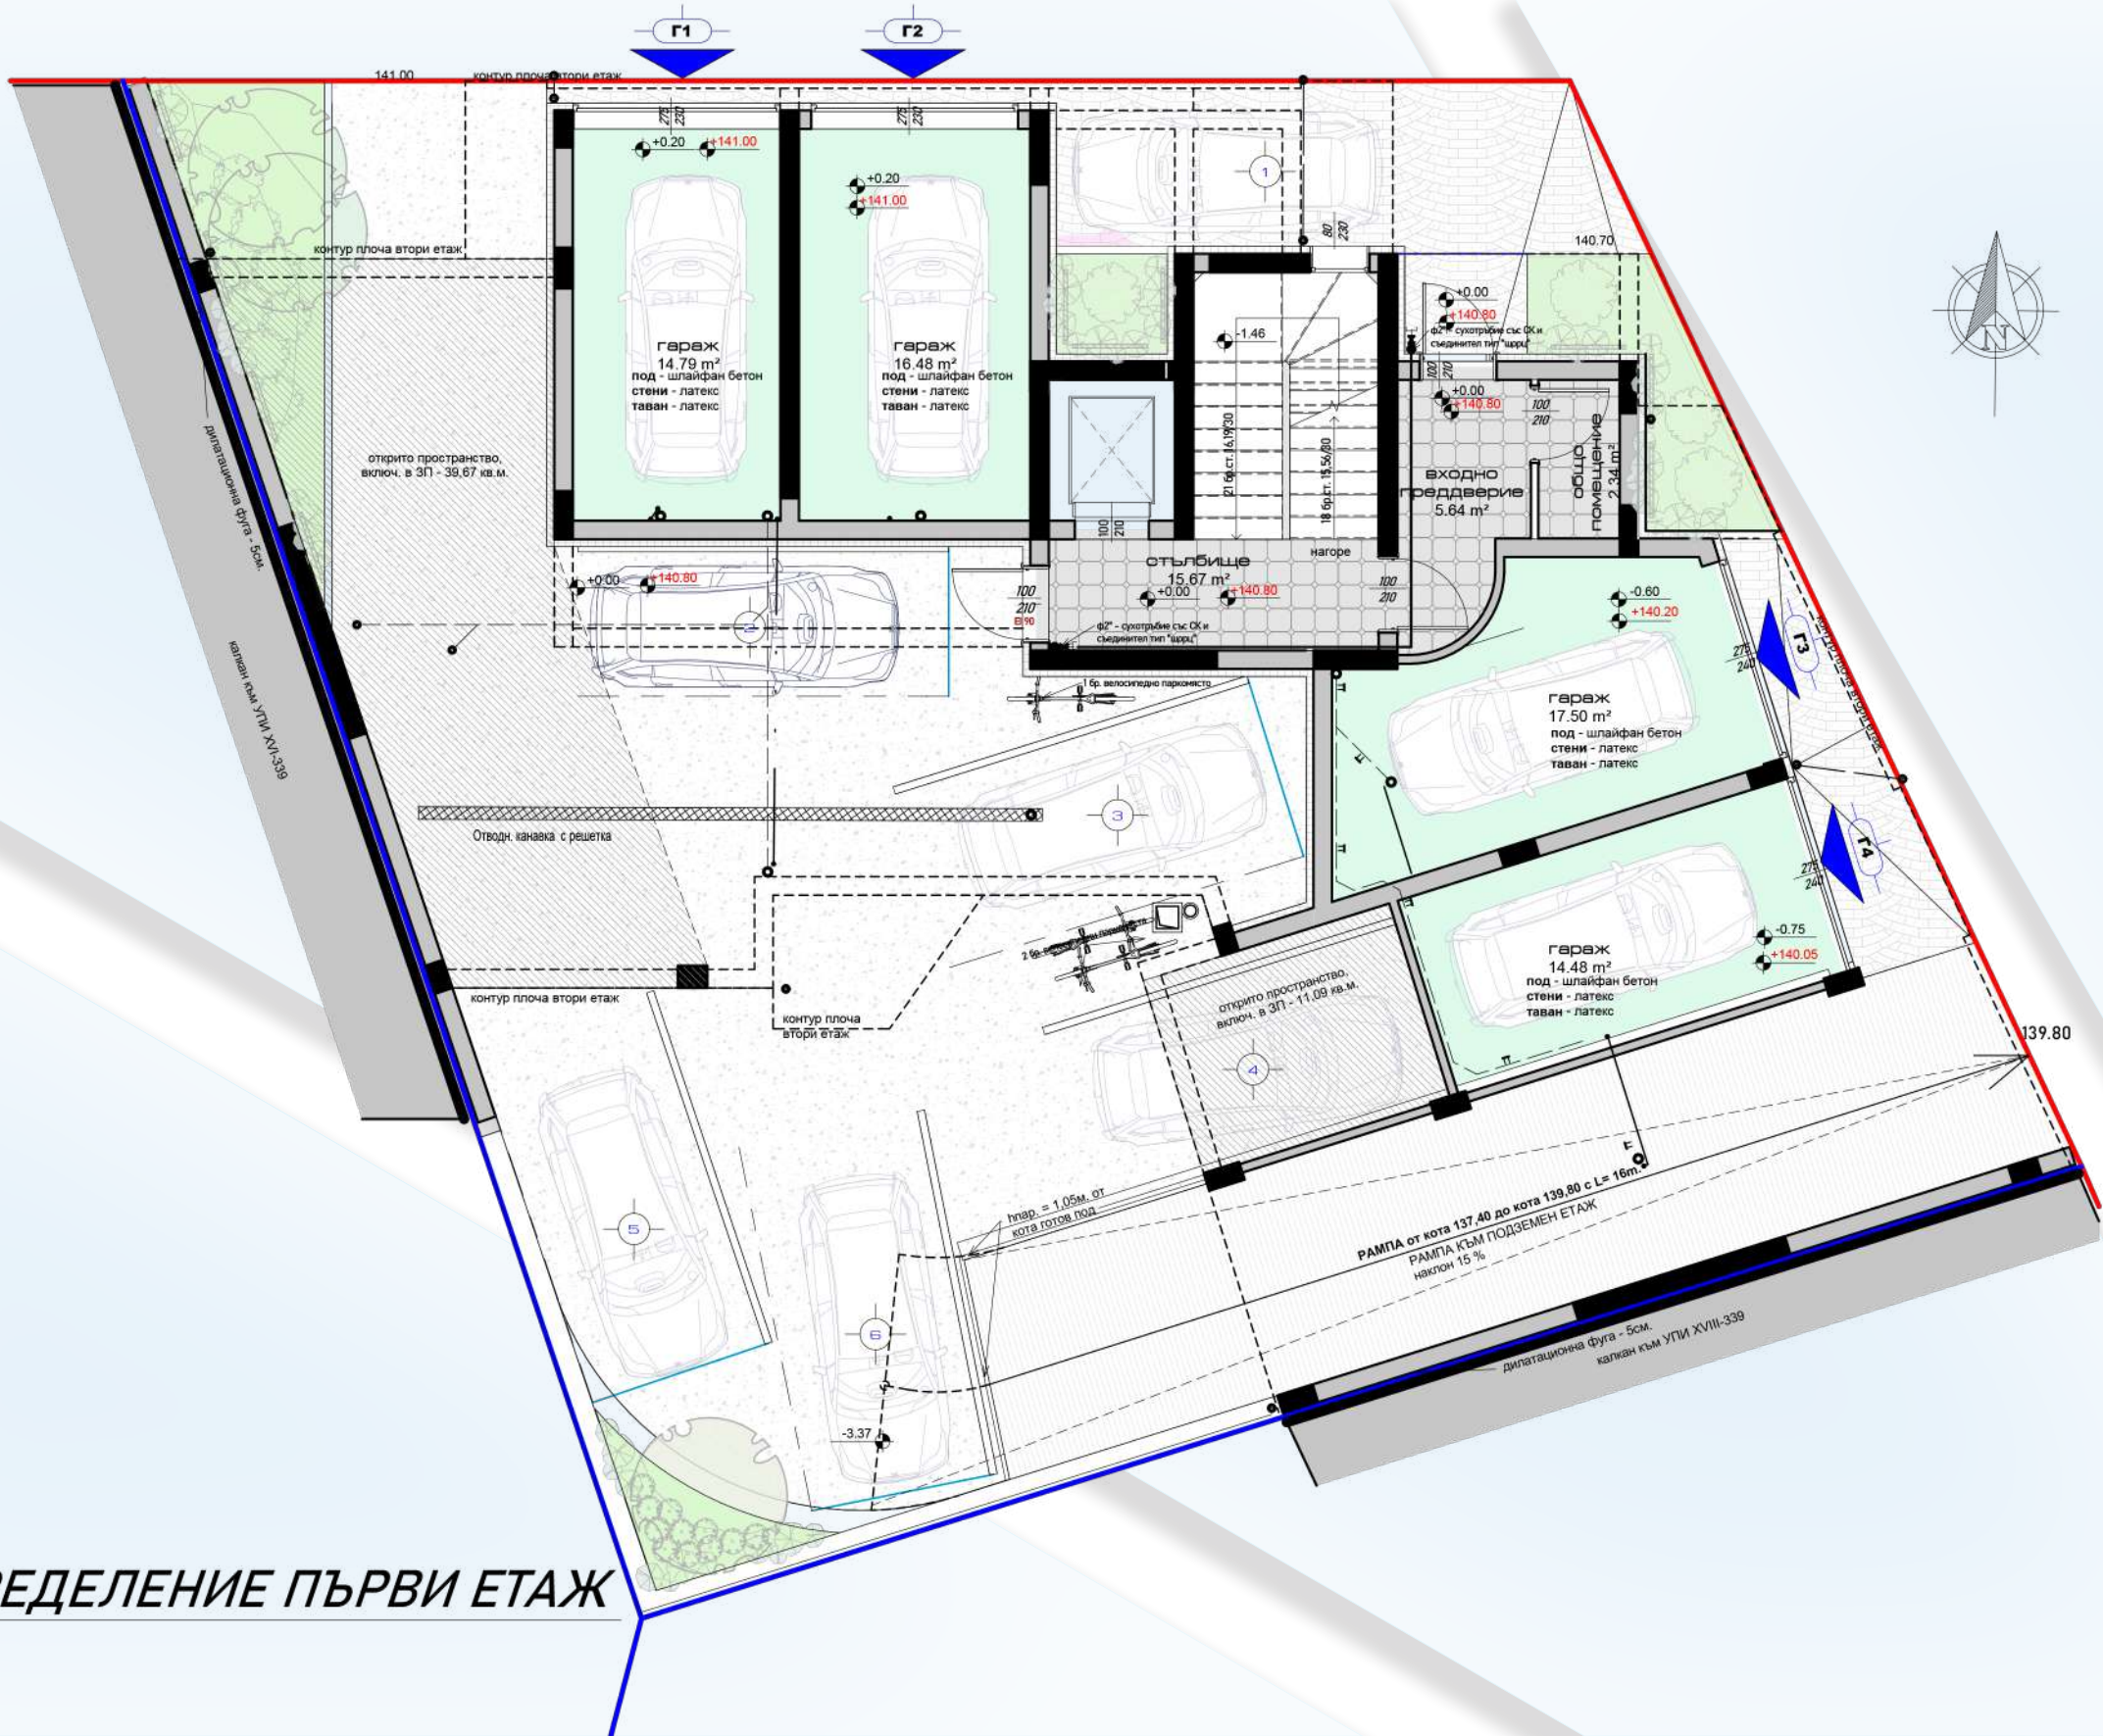

1 РАЗПРЕДЕЛЕНИЕ ПЪРВИ ЕТАЖ
1:100

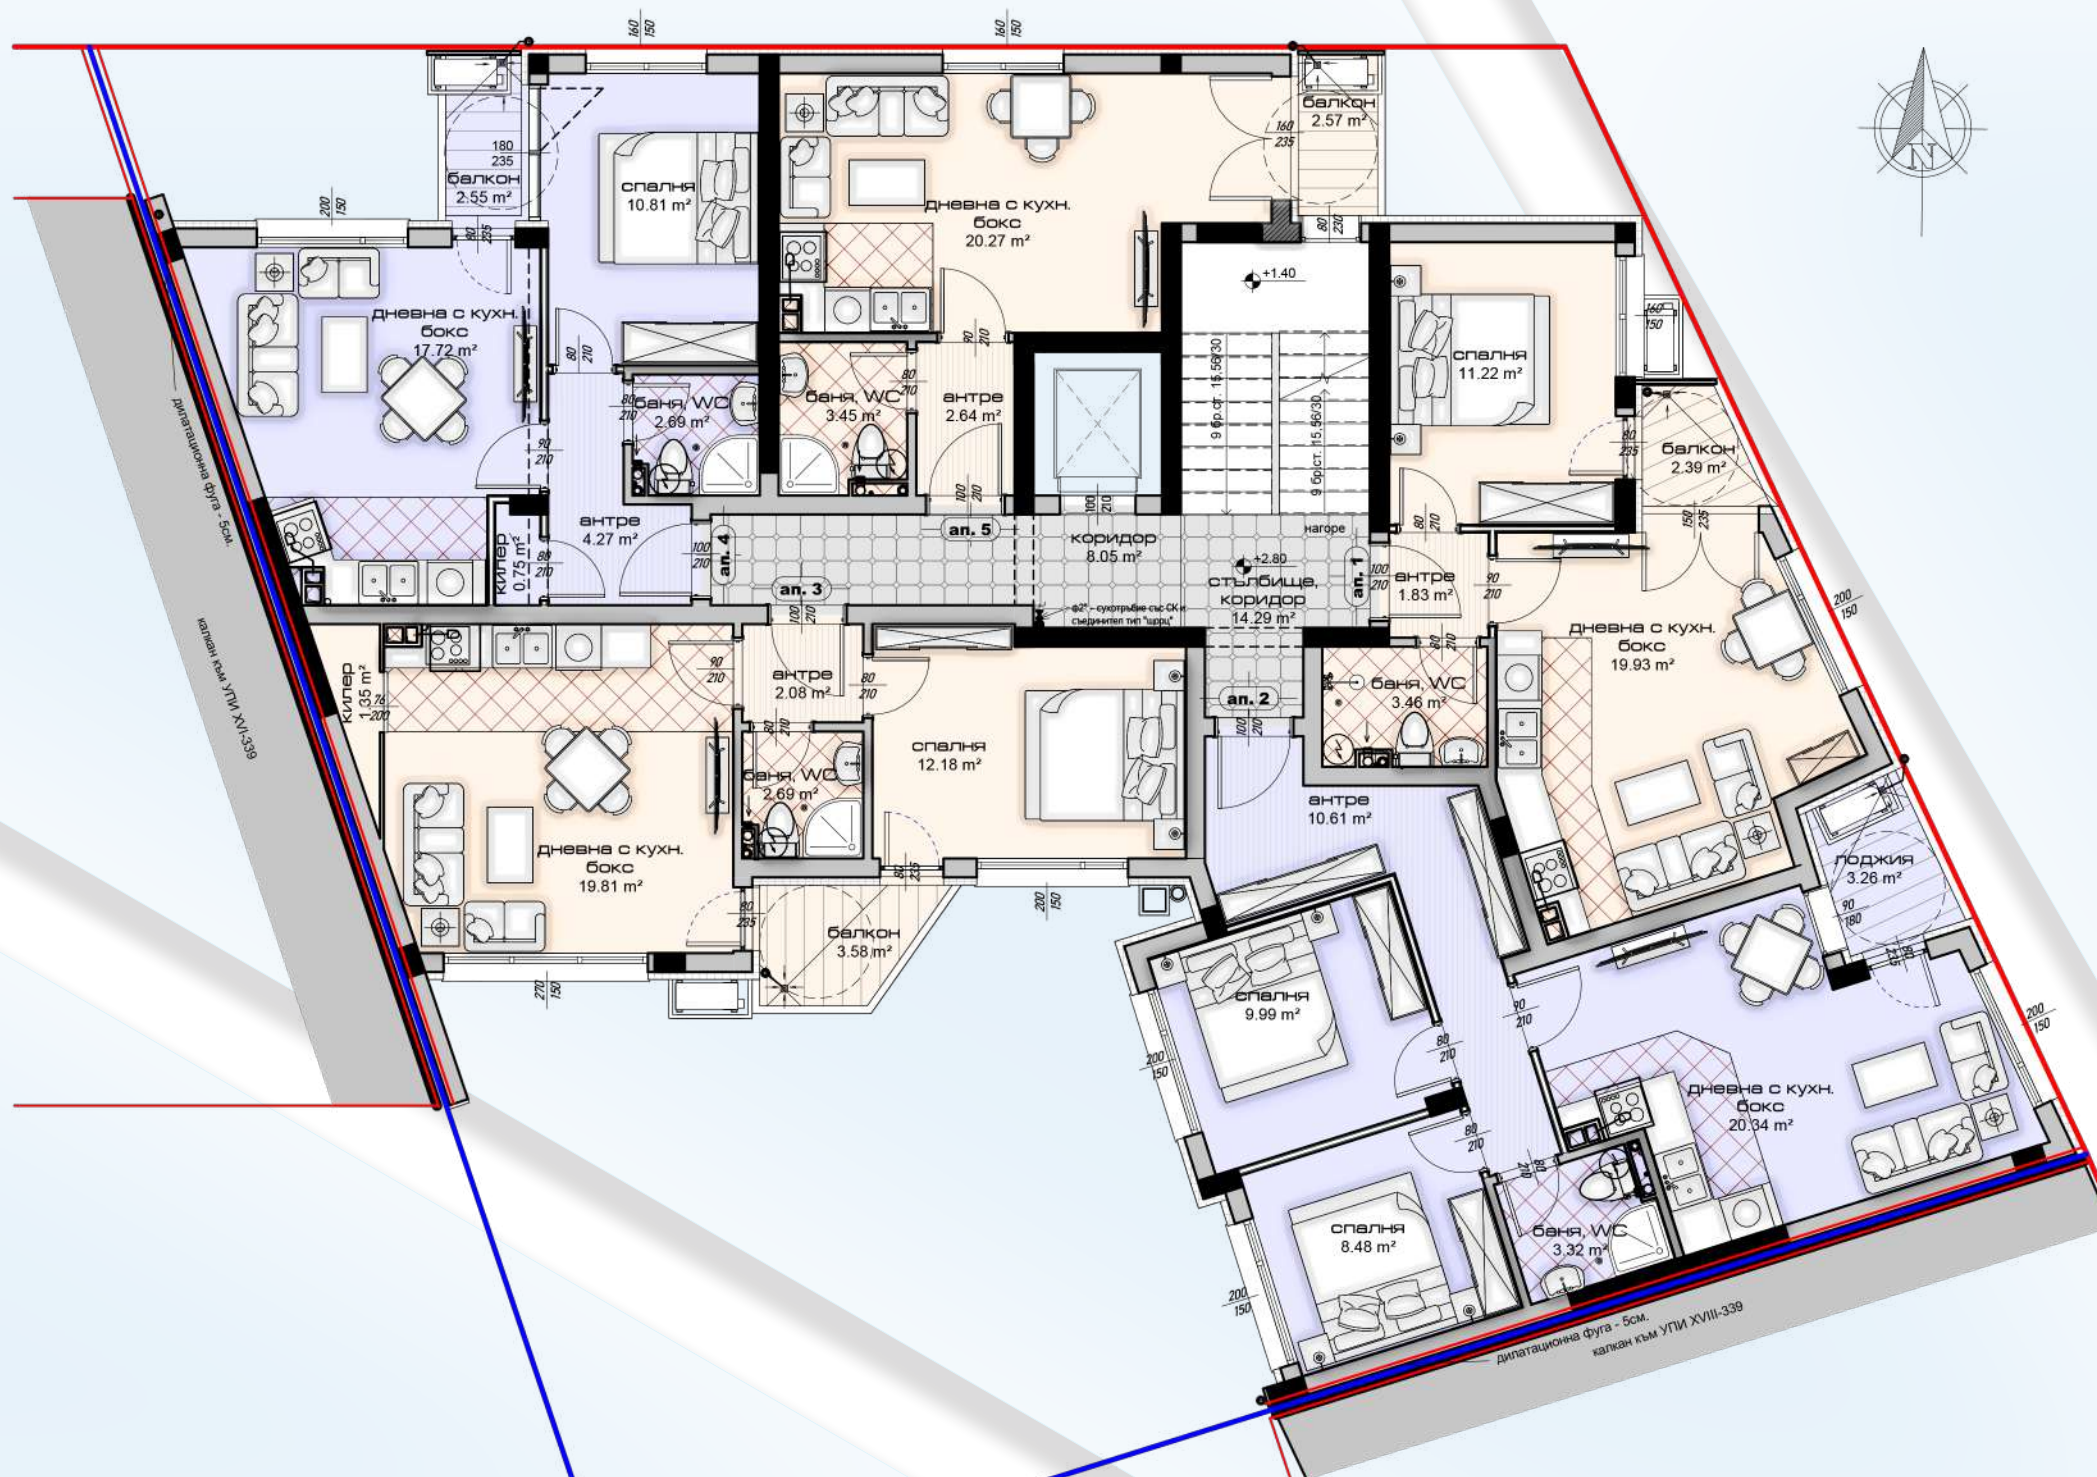

2 РАЗПРЕДЕЛЕНИЕ ВТОРИ ЕТАЖ
1:100




“ЛАУРИНИУС” ЕООД

ПРОЕКТАНТ:
ИНТ-ЕКС БГ ООД

гр. Варна | ул. Топра Хисар 28 | Ателие 1
тел.: 052 656557 | моб.: 0888 216322

МНОГОФАМИЛНА ЖИЛИЩНА СГРАДА В УПИ XVII-339 в кв. 11 по плана на 1-ви микрорайон
“Владислав Варненчик”, гр. Варна /ПИ 10135.4504.316/



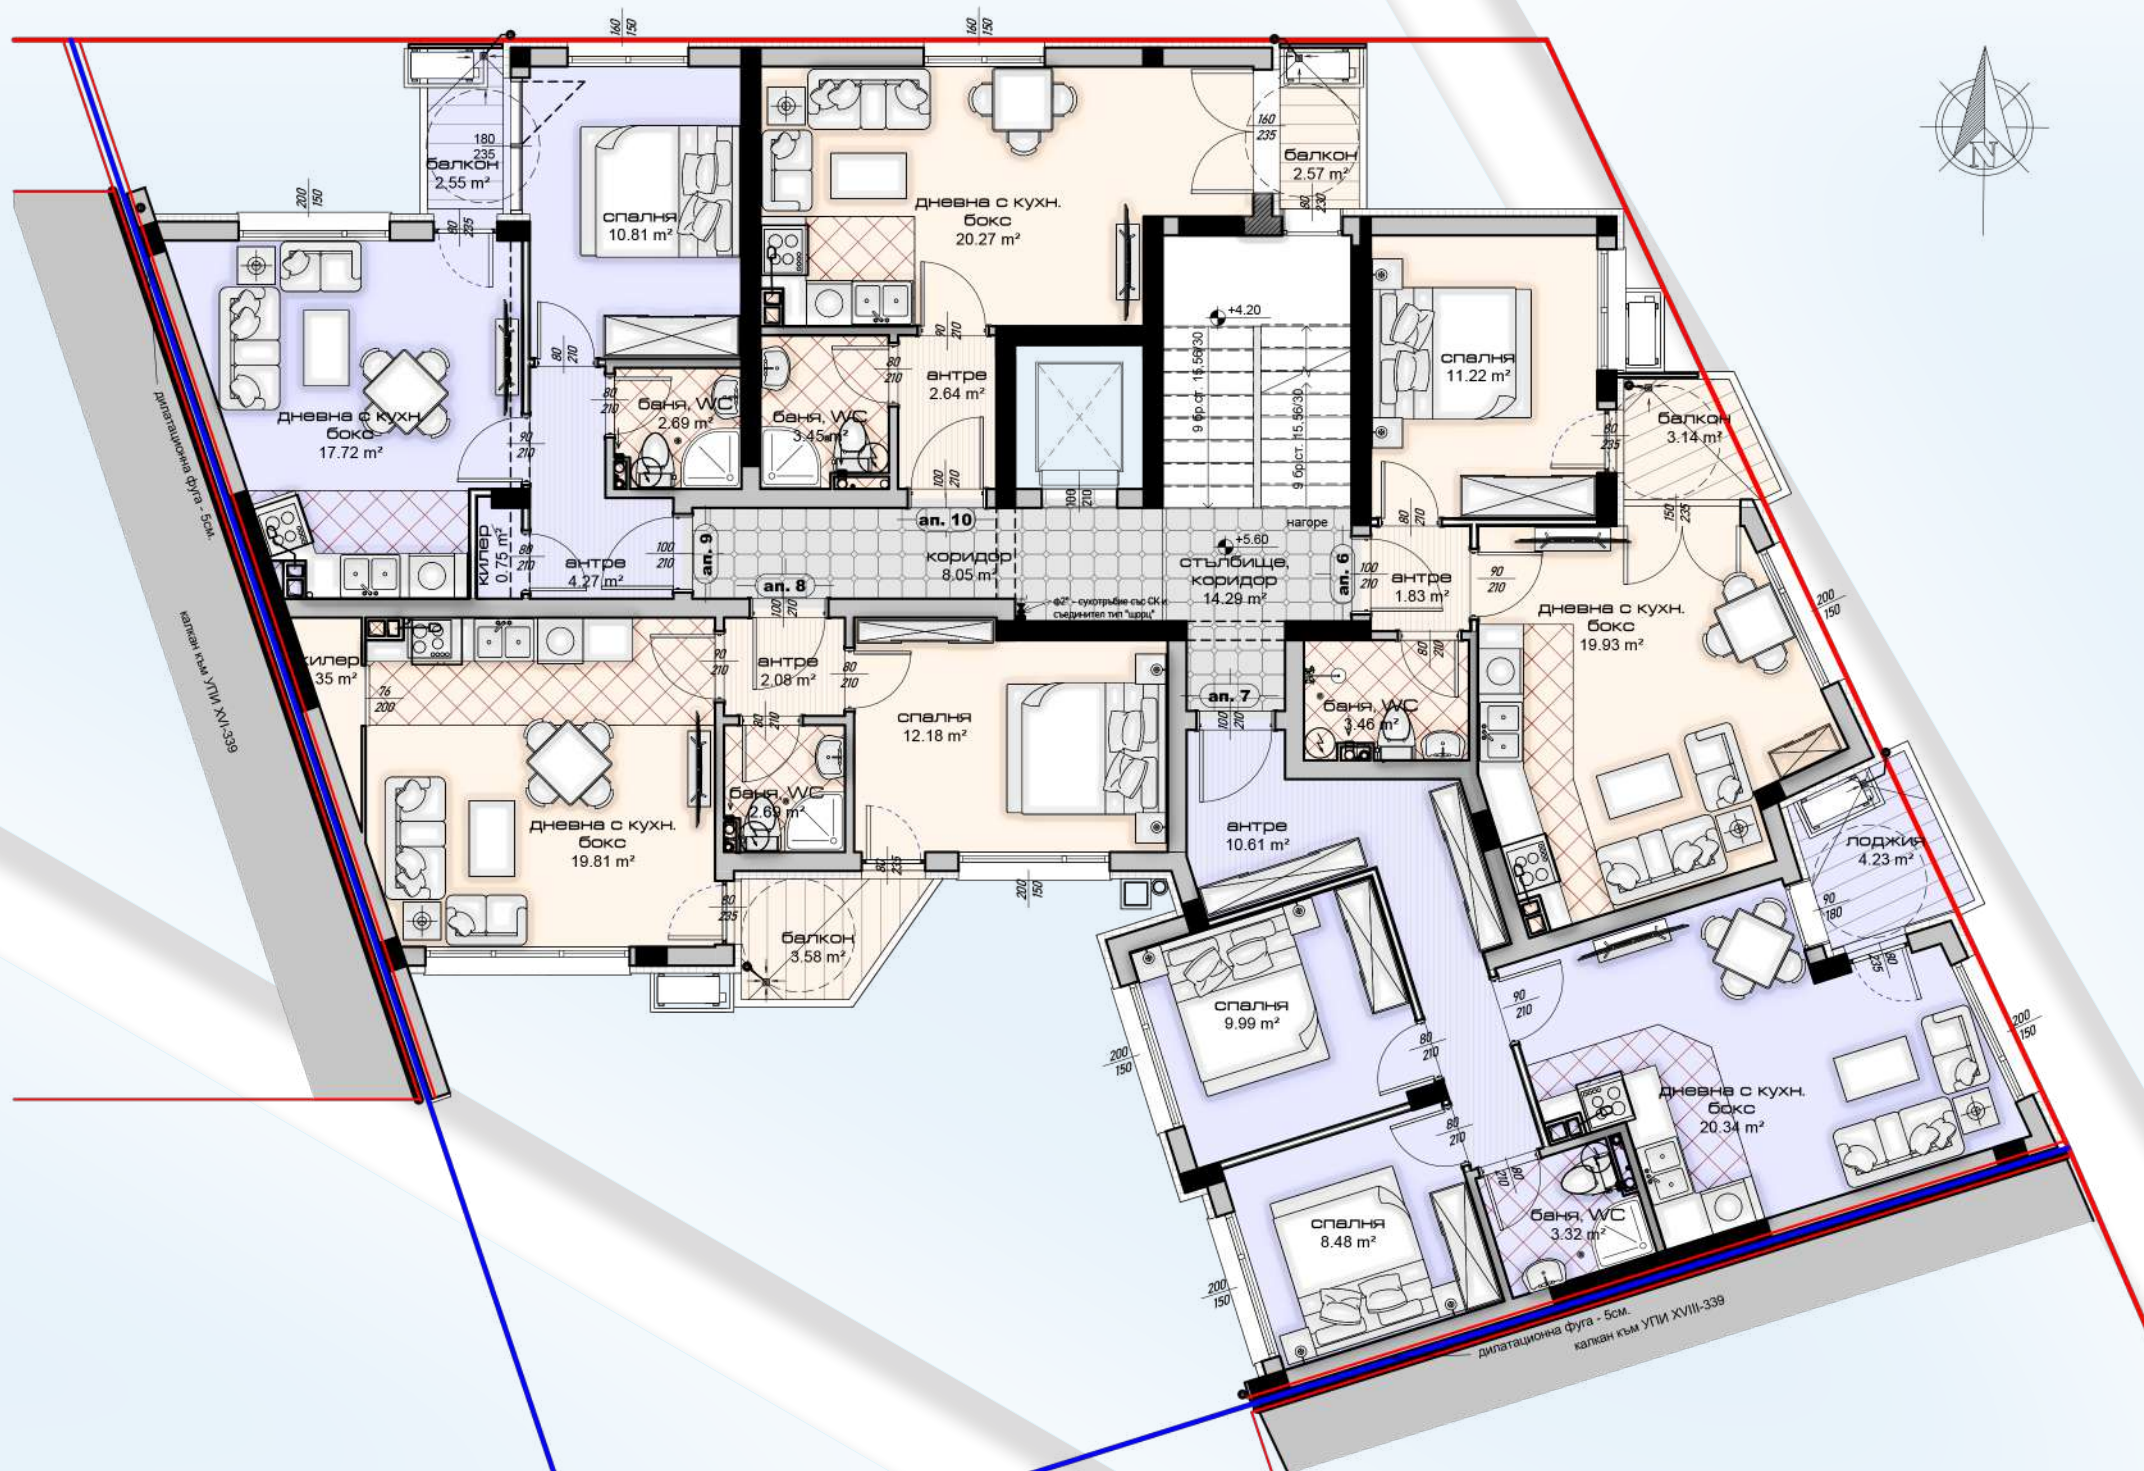

3 РАЗПРЕДЕЛЕНИЕ ТРЕТИ ЕТАЖ
1:100



“ЛАУРИНИУС” ЕООД


ПРОЕКТАНТ:
ИНТ-ЕКС БГ ООД

гр. Варна | ул. Топра Хисар 28 | Ателие 1
тел.: 052 656557 | моб.: 0888 216322

МНОГОФАМИЛНА ЖИЛИЩНА СГРАДА В УПИ XVII-339 в кв. 11 по плана на 1-ви микрорайон
“Владислав Варненчик”, гр. Варна /ПИ 10135.4504.316/



стр. 6

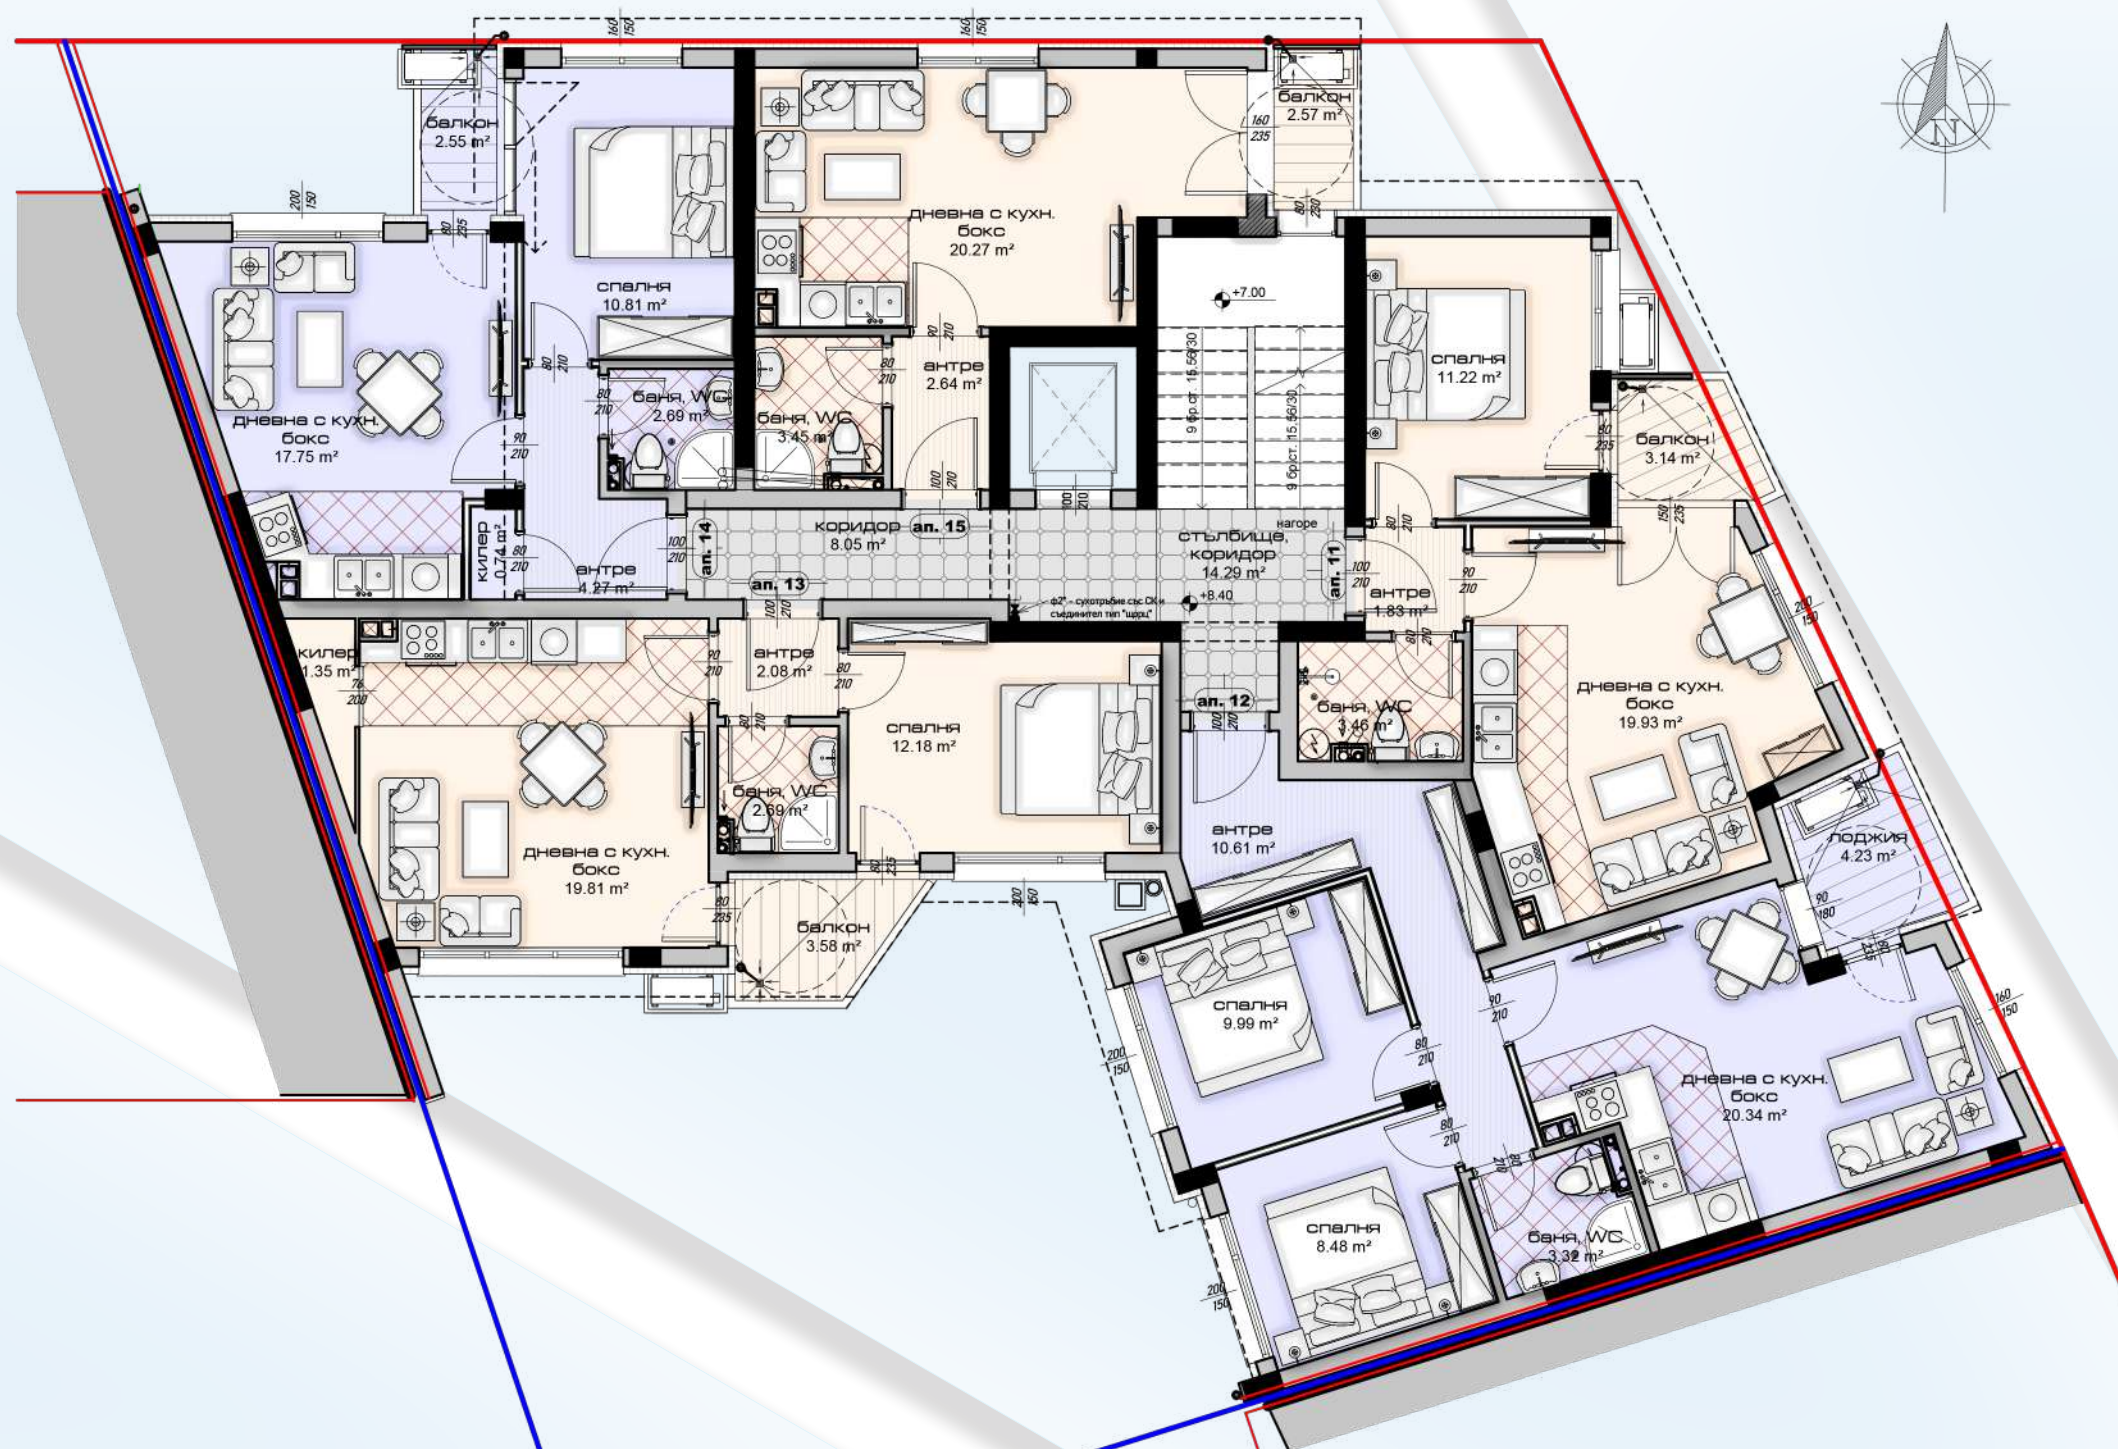

4 РАЗПРЕДЕЛЕНИЕ ЧЕТВЪРТИ ЕТАЖ
1:100



“ЛАУРИНИУС” ЕООД


ПРОЕКТАНТ:
ИНТ-ЕКС БГ ООД

гр. Варна | ул. Топра Хисар 28 | Ателие 1
тел.: 052 656557 | моб.: 0888 216322

МНОГОФАМИЛНА ЖИЛИЩНА СГРАДА В УПИ XVII-339 в кв. 11 по плана на 1-ви микрорайон
“Владислав Варненчик”, гр. Варна /ПИ 10135.4504.316/



стр. 7

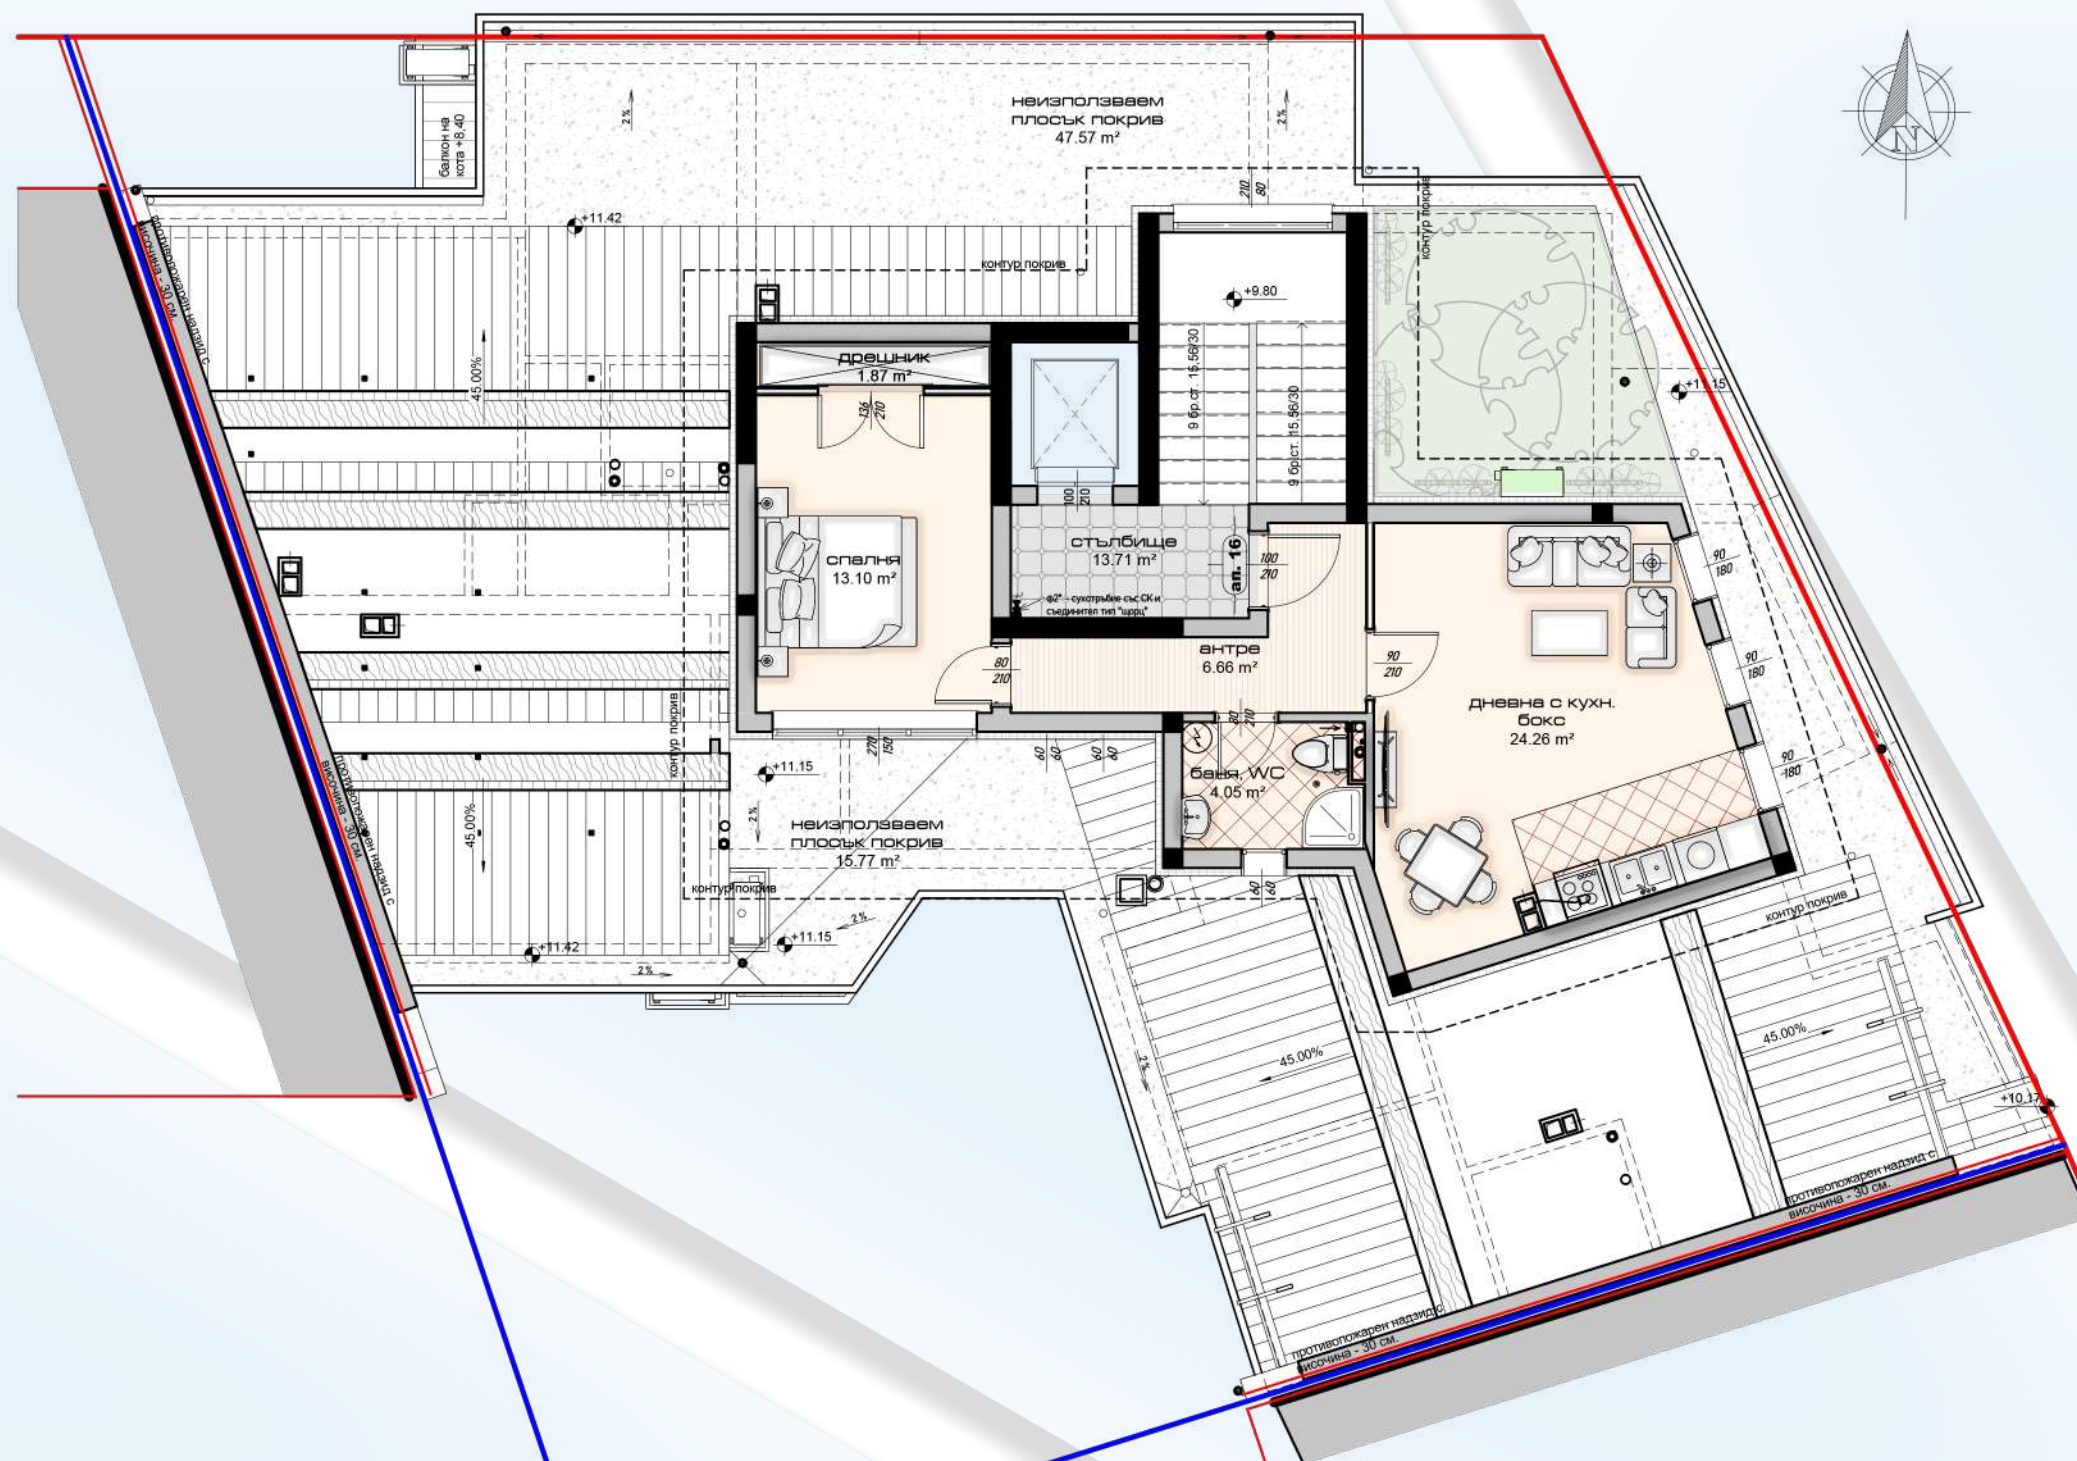

5 РАЗПРЕДЕЛЕНИЕ ТАВАНСКИ ЕТАЖ
1:100



“ЛАУРИНИУС” ЕООД

ПРОЕКТАНТ:
ИНТ-ЕКС БГ ООД

гр. Варна | ул. Топра Хисар 28 | Ателие 1
тел.: 052 656557 | моб.: 0888 216322

МНОГОФАМИЛНА ЖИЛИЩНА СГРАДА В УПИ XVII-339 в кв. 11 по плана на 1-ви микрорайон
“Владислав Варненчик”, гр. Варна /ПИ 10135.4504.316/



стр. 8