



ГАРДЪН ХАУС

ПРОЕКТАНТ:

ИНТ-ЕКС БГ ООД

гр. Варна | ул. Топра Хисар 28 | Ателие 1

тел.: 052 656557 | моб.: 0888 216322

Многофамилна жилищна сграда в УПИ VII-355, кв.18,
II-ри микрорайон "Владислав Варненчик" гр. Варна

стр. 1



ГАРДЪН ХАУС

ПРОЕКТАНТ:

ИНТ-ЕКС БГ ООД

гр. Варна | ул. Топра Хисар 28 | Ателие 1

тел.: 052 656557 | моб.: 0888 216322

Многофамилна жилищна сграда в УПИ VII-355, кв.18,
II-ри микрорайон "Владислав Варненчик" гр. Варна

стр. 2



ГАРДЪН ХАУС

ПРОЕКТАНТ:


ИНТ-ЕКС БГ ООД


гр. Варна | ул. Топра Хисар 28 | Ателие 1


тел.: 052 656557 | моб.: 0888 216322

Многофамилна жилищна сграда в УПИ VII-355, кв.18,
II-ри микрорайон "Владислав Варненчик" гр. Варна

стр. 3

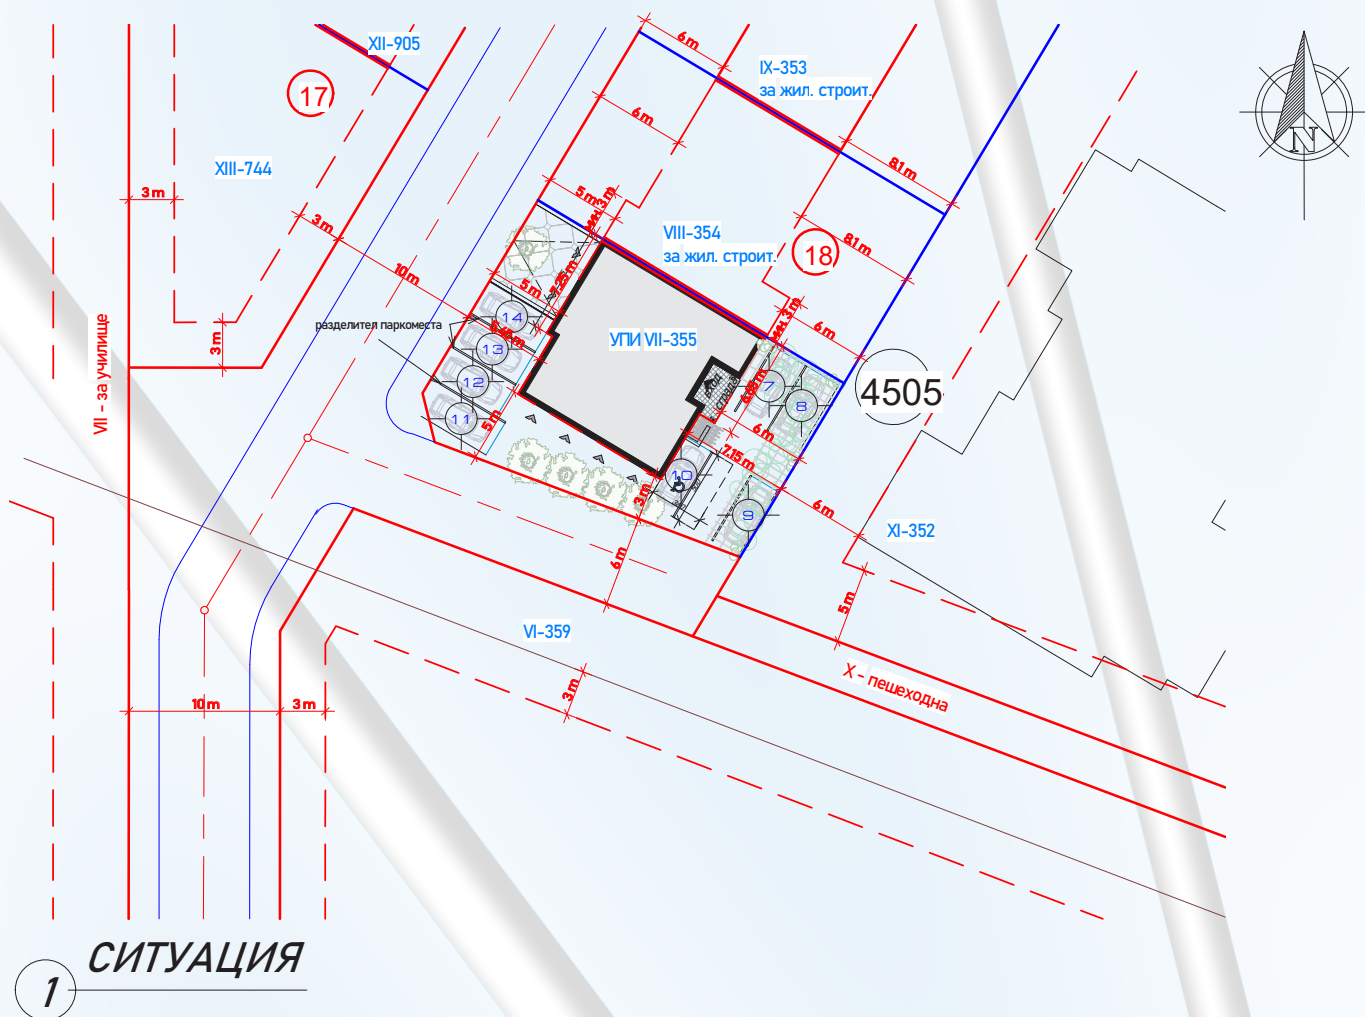

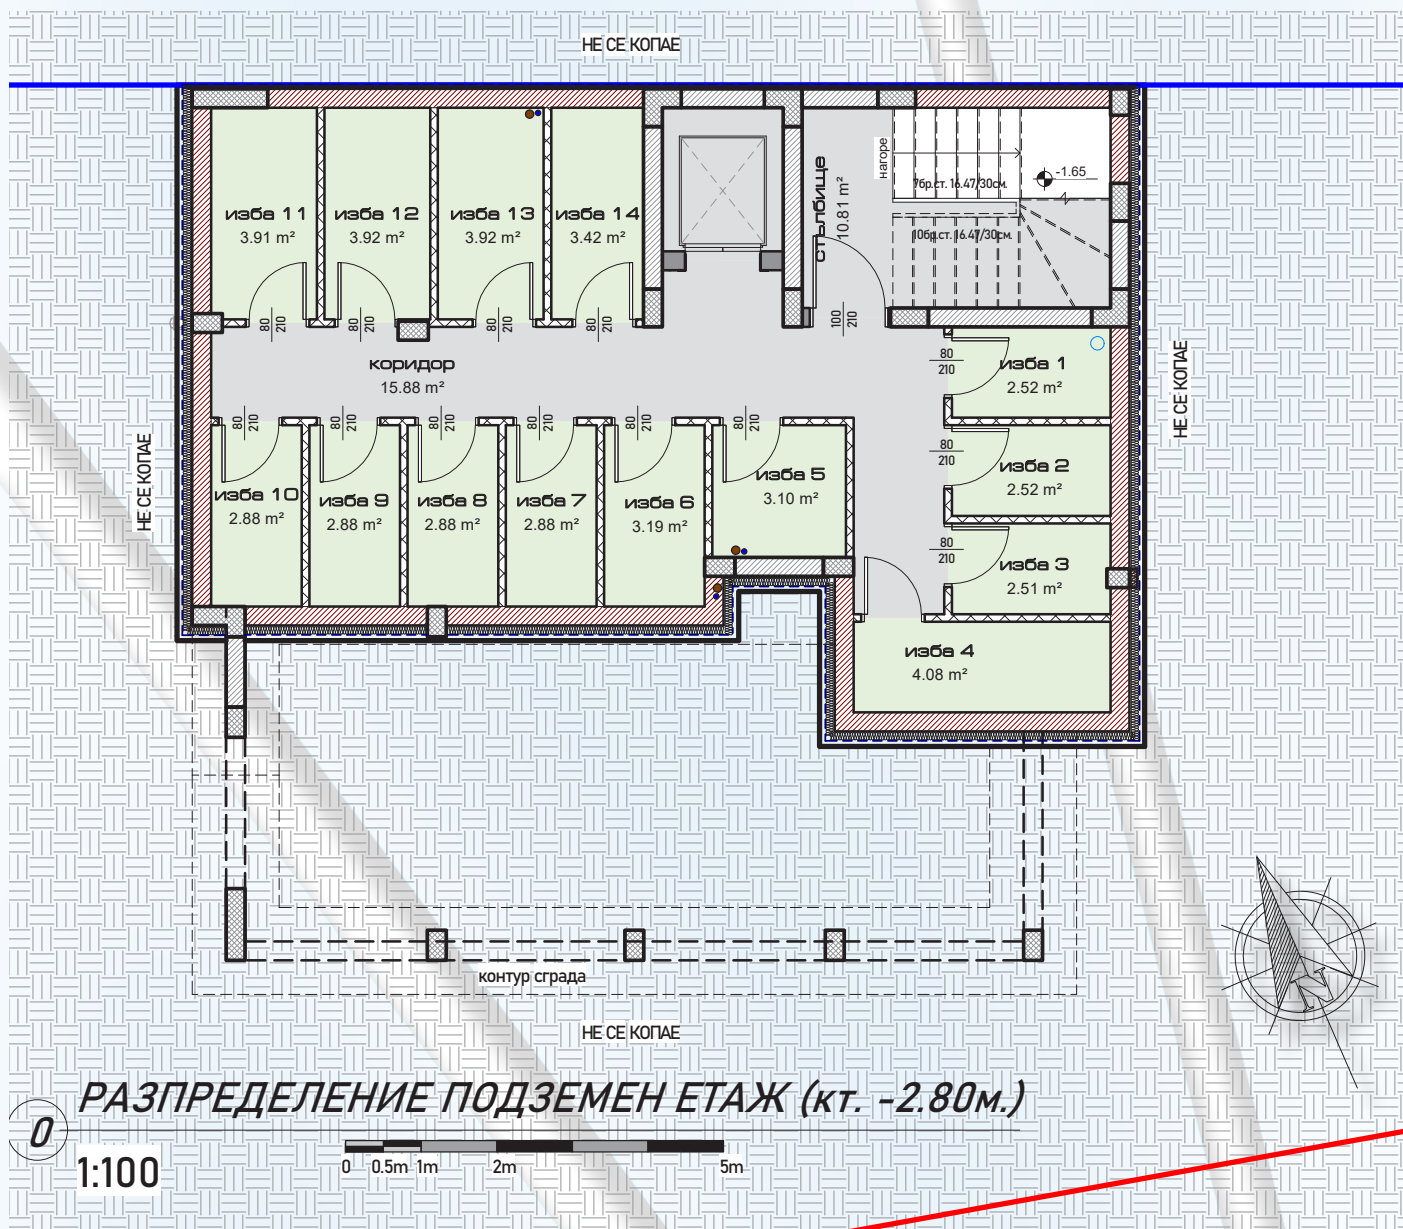

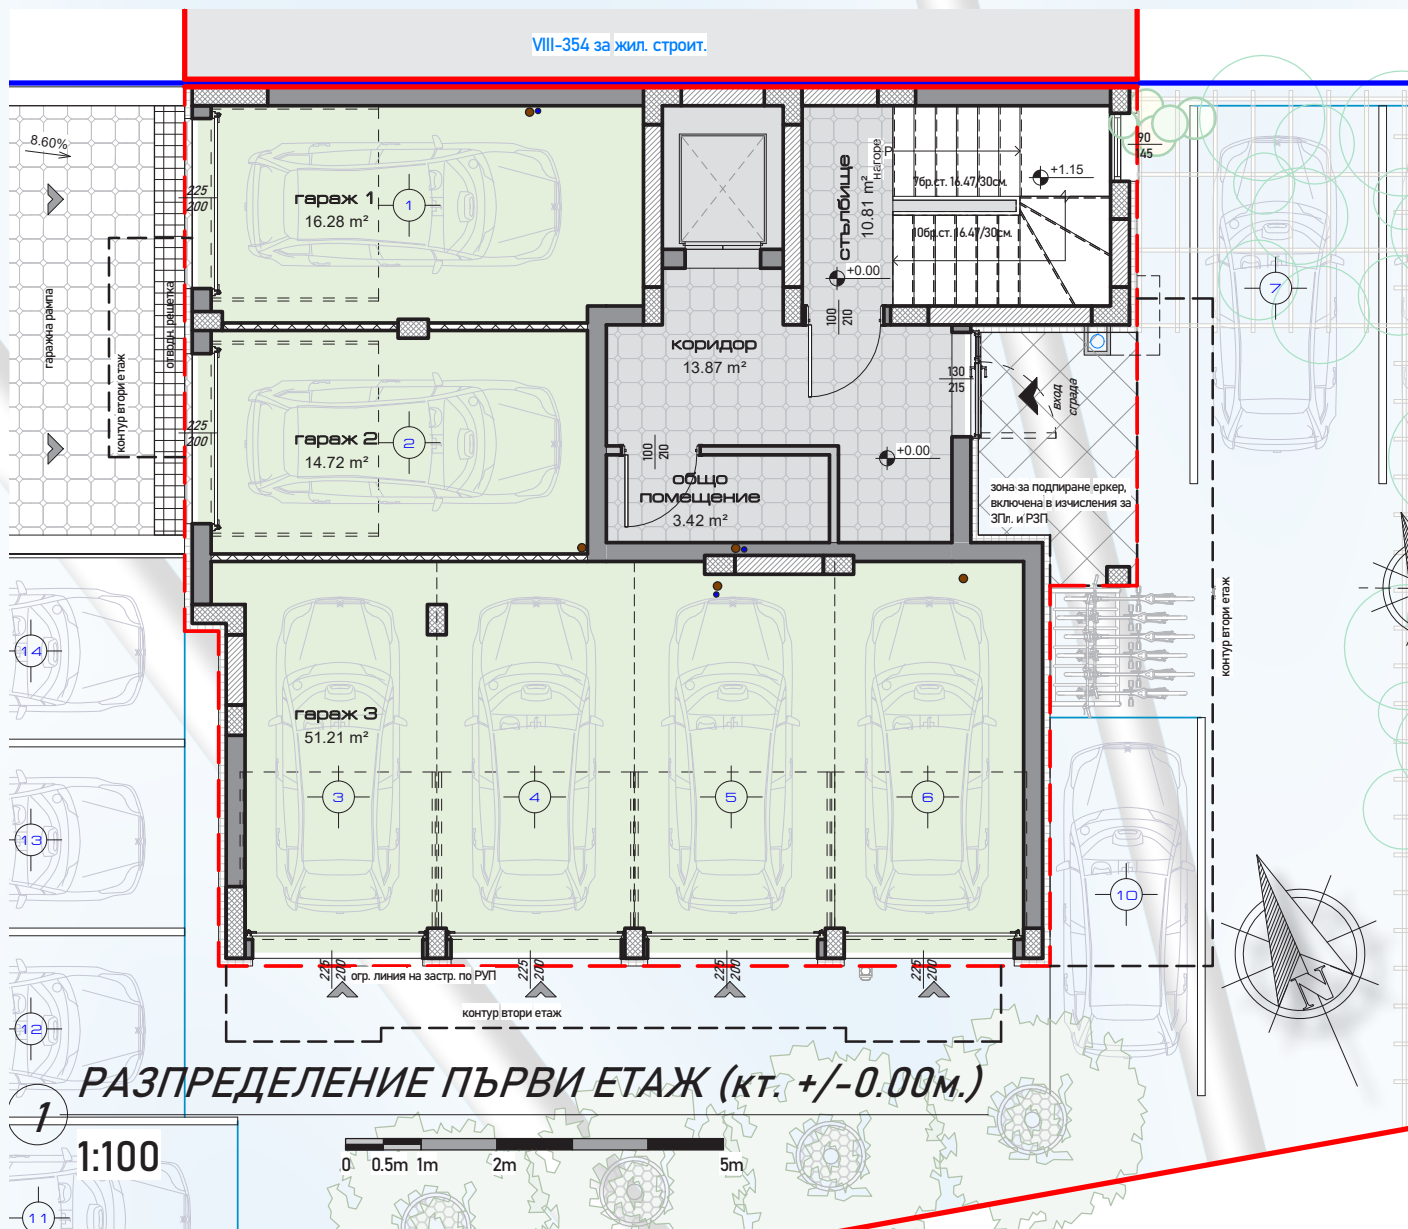

ГАРДЪН ХАУС

ПРОЕКТАНТ:


ИНТ-ЕКС БГ ООД

гр. Варна | ул. Топра Хисар 28 | Ателие 1

тел.: 052 656557 | моб.: 0888 216322

Многофамилна жилищна сграда в УПИ VII-355, кв.18,
II-ри микрорайон "Владислав Варненчик" гр. Варна

стр. 6

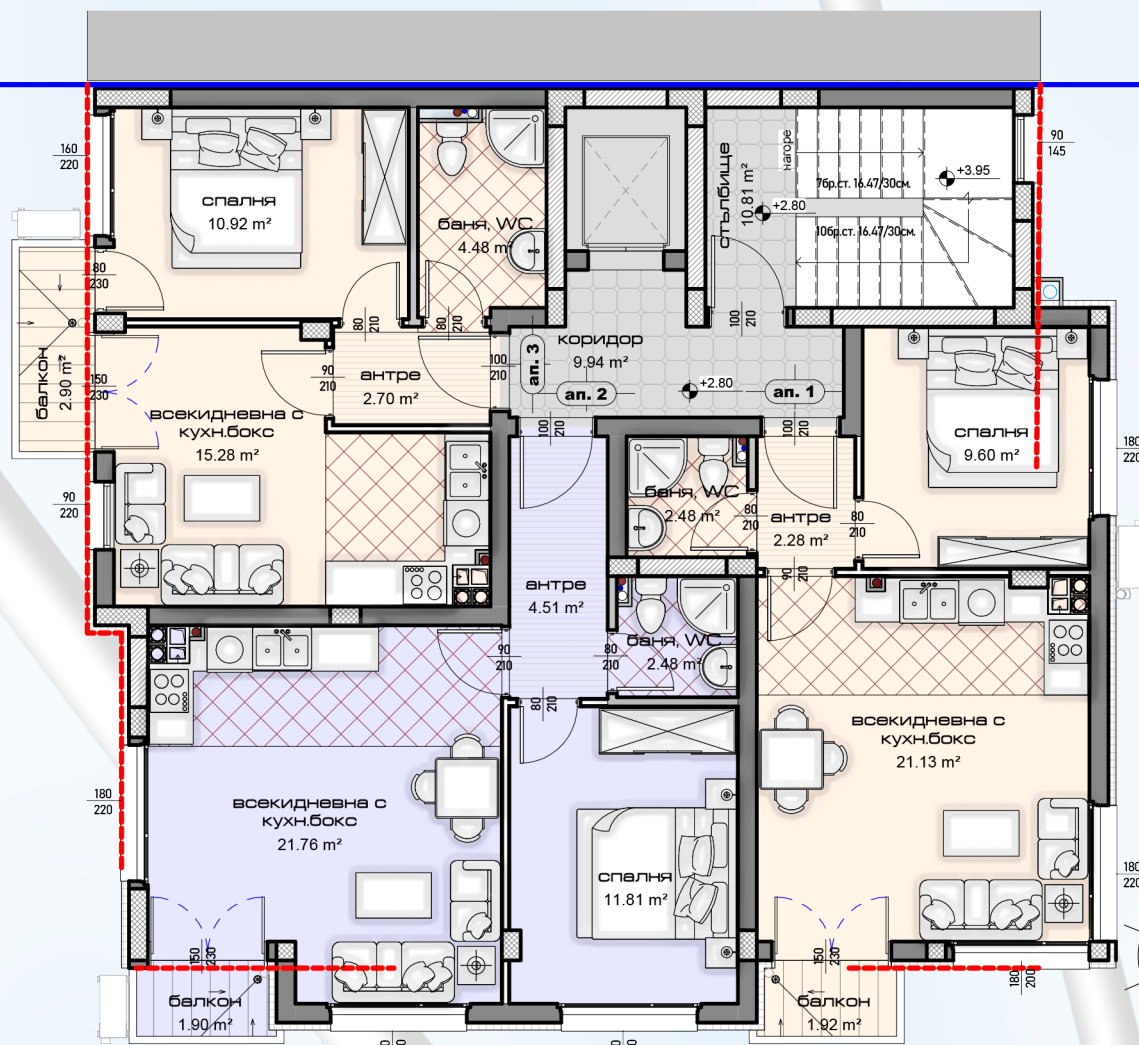


2 РАЗПРЕДЕЛЕНИЕ ВТОРИ ЕТАЖ (к.т. +2.80м.)

1:100

0 0.5m 1m 2m 5m




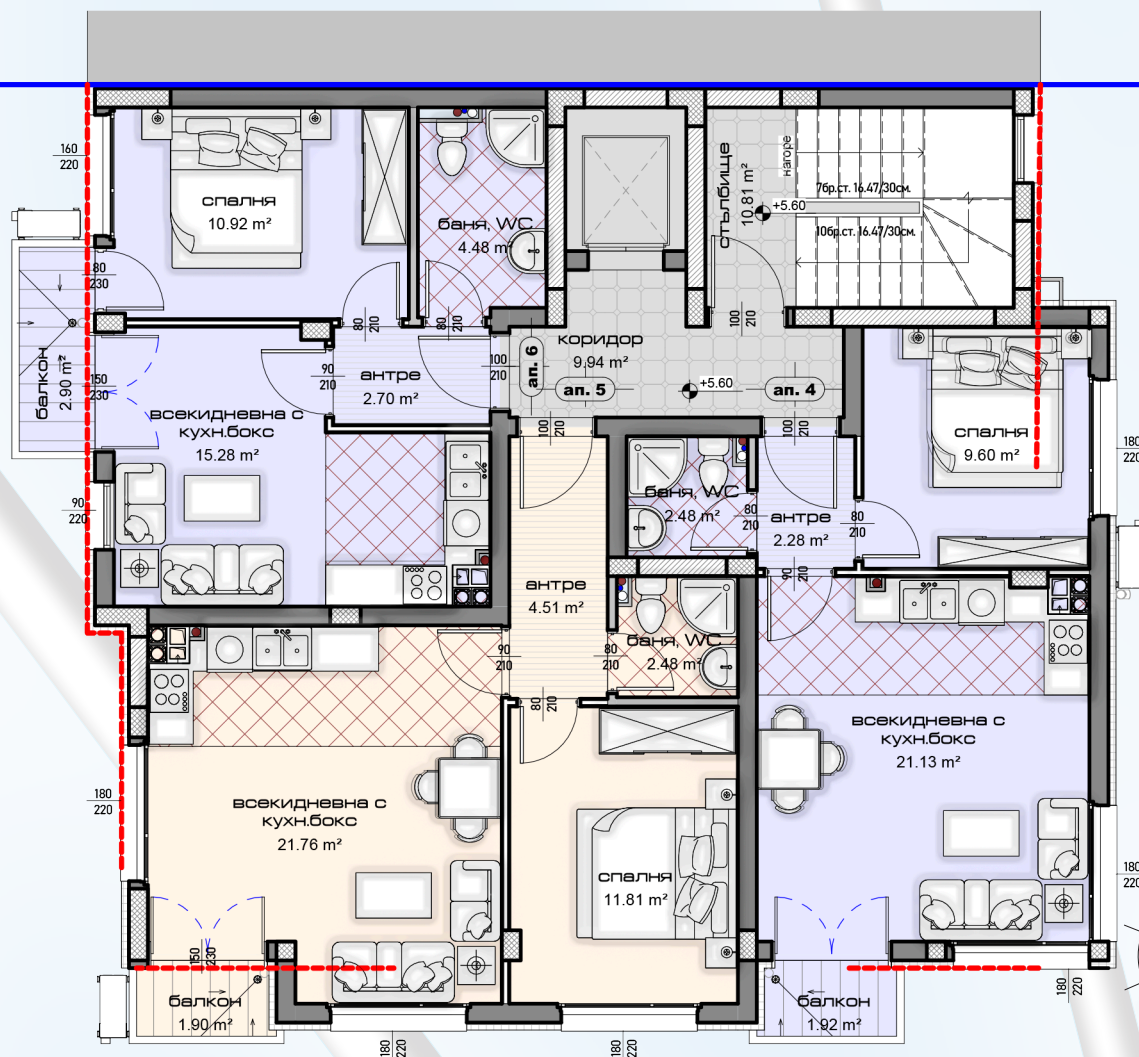

3 РАЗПРЕДЕЛЕНИЕ ТРЕТИ ЕТАЖ (кт. +5.60м.)

1:100

0 0.5m 1m 2m 5m

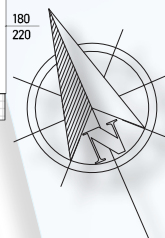

ГАРДЪН ХАУС

ПРОЕКТАНТ:


ИНТ-ЕКС БГ ООД

гр. Варна | ул. Топра Хисар 28 | Ателие 1

тел.: 052 656557 | моб.: 0888 216322

Многофамилна жилищна сграда в УПИ VII-355, кв.18,
II-ри микрорайон "Владислав Варненчик" гр. Варна


стр. 8

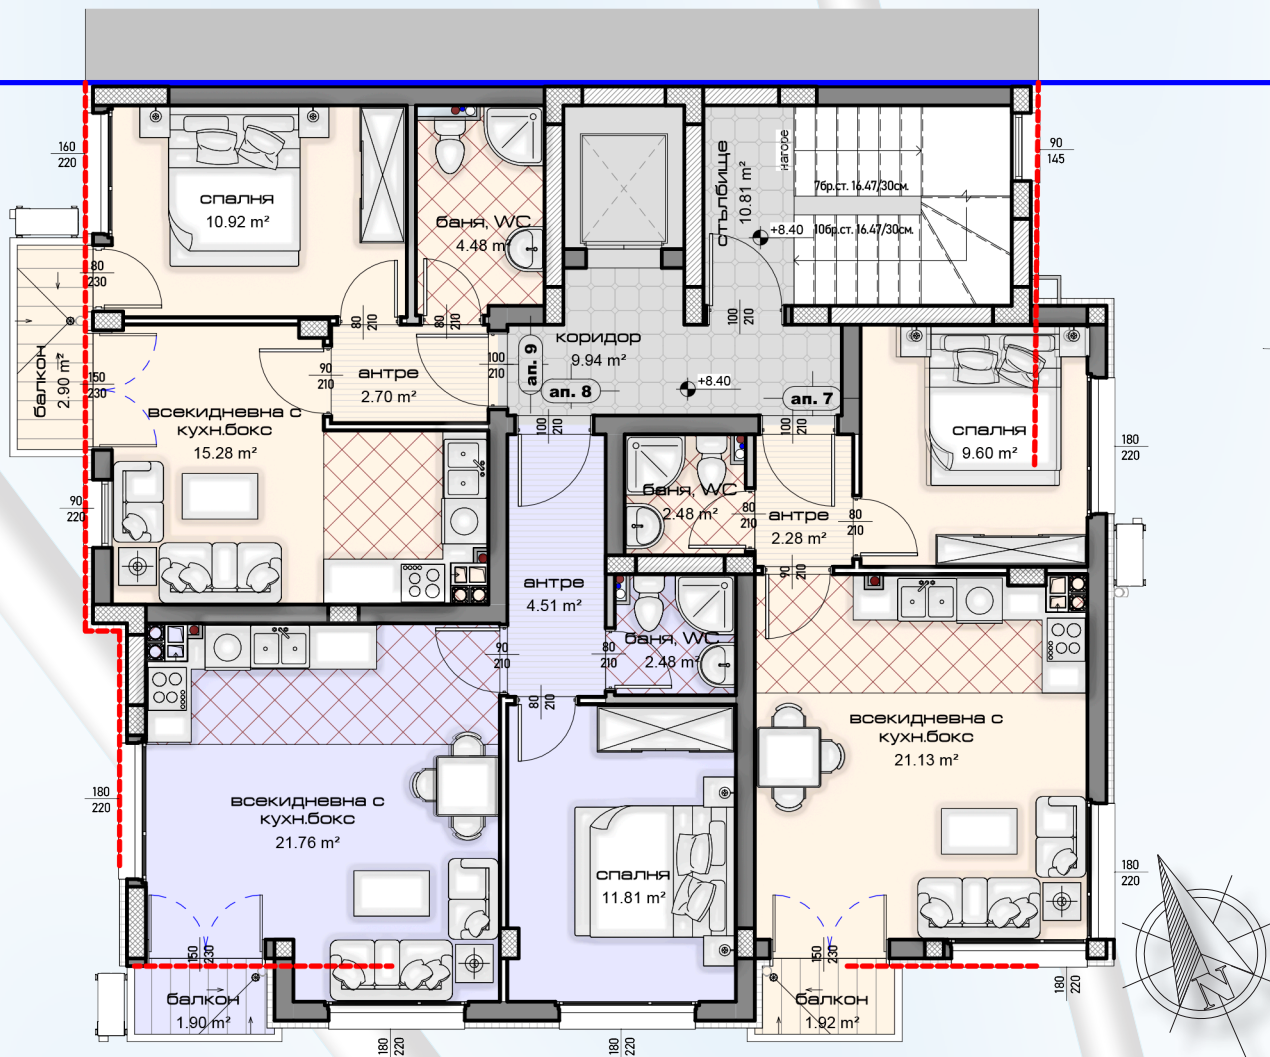

РАЗПРЕДЕЛЕНИЕ ЧЕТВЪРТИ ЕТАЖ (к.т. +8.40м.)

4

1:100

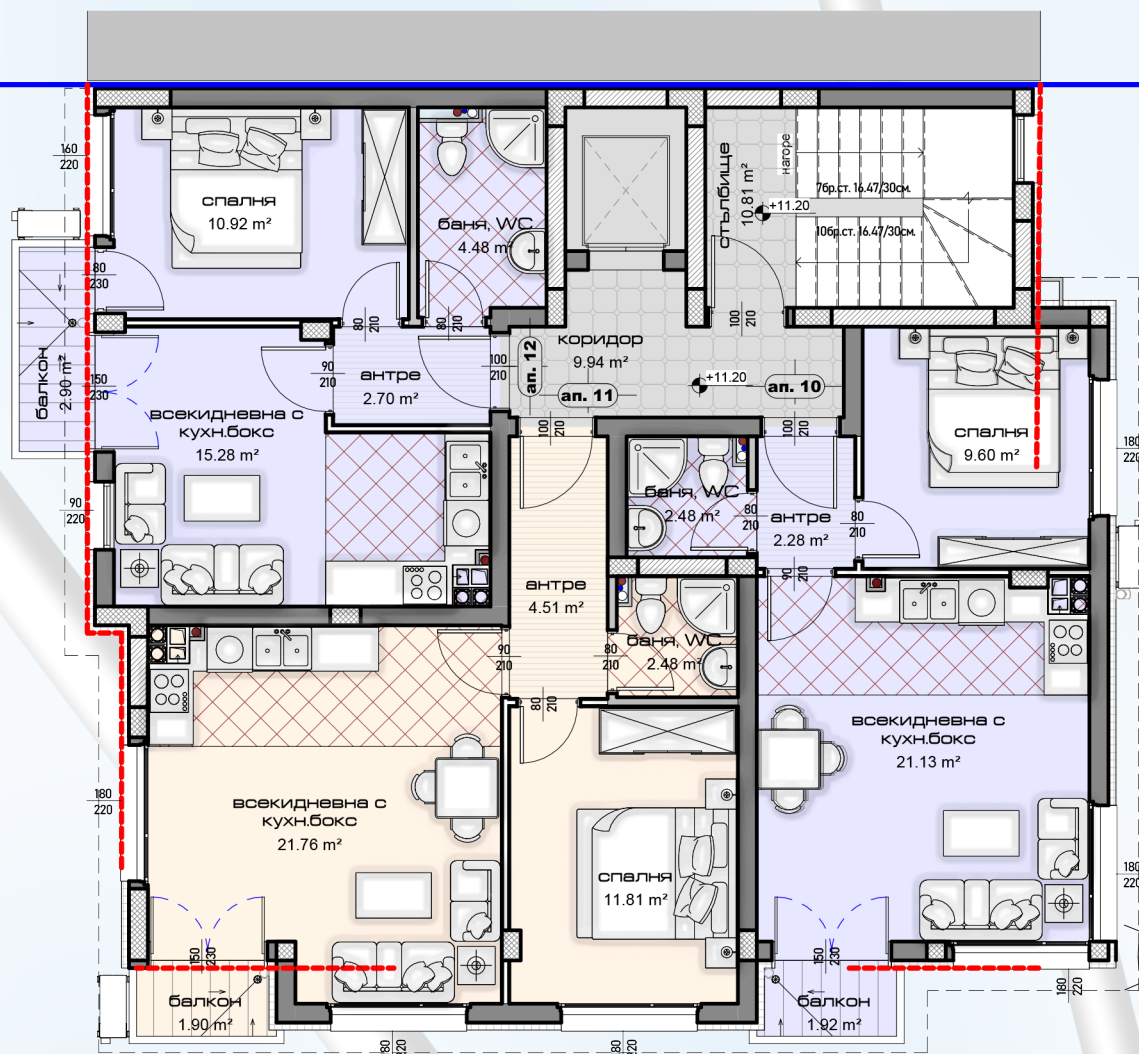


РАЗПРЕДЕЛЕНИЕ ПЕТИ ЕТАЖ (кт. +11.20м.)

5

1:100

0 0.5m 1m 2m 5m

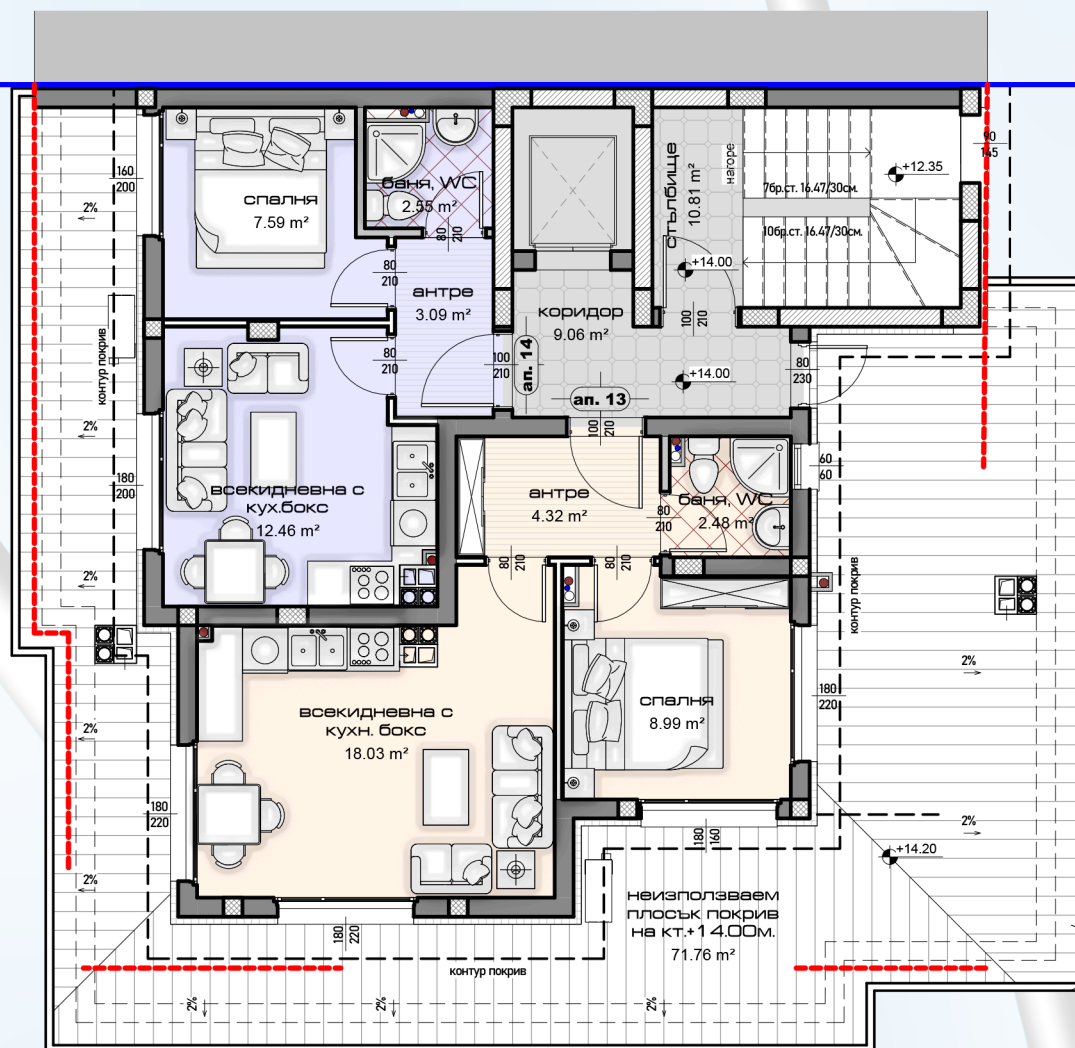

6

РАЗПРЕДЕЛЕНИЕ ТЕРАСОВИДЕН ШЕСТИ ЕТАЖ (КТ. +14.00м)

1:100

0 0.5m 1m 2m 5m

ГАРДЪН ХАУС

ПРОЕКТАНТ:

ИНТ-ЕКС БГ ООД

гр. Варна | ул. Топра Хисар 28 | Ателие 1

тел.: 052 656557 | моб.: 0888 216322

Многофамилна жилищна сграда в УПИ VII-355, кв.18,
II-ри микрорайон "Владислав Варненчик" гр. Варна

стр. 11