


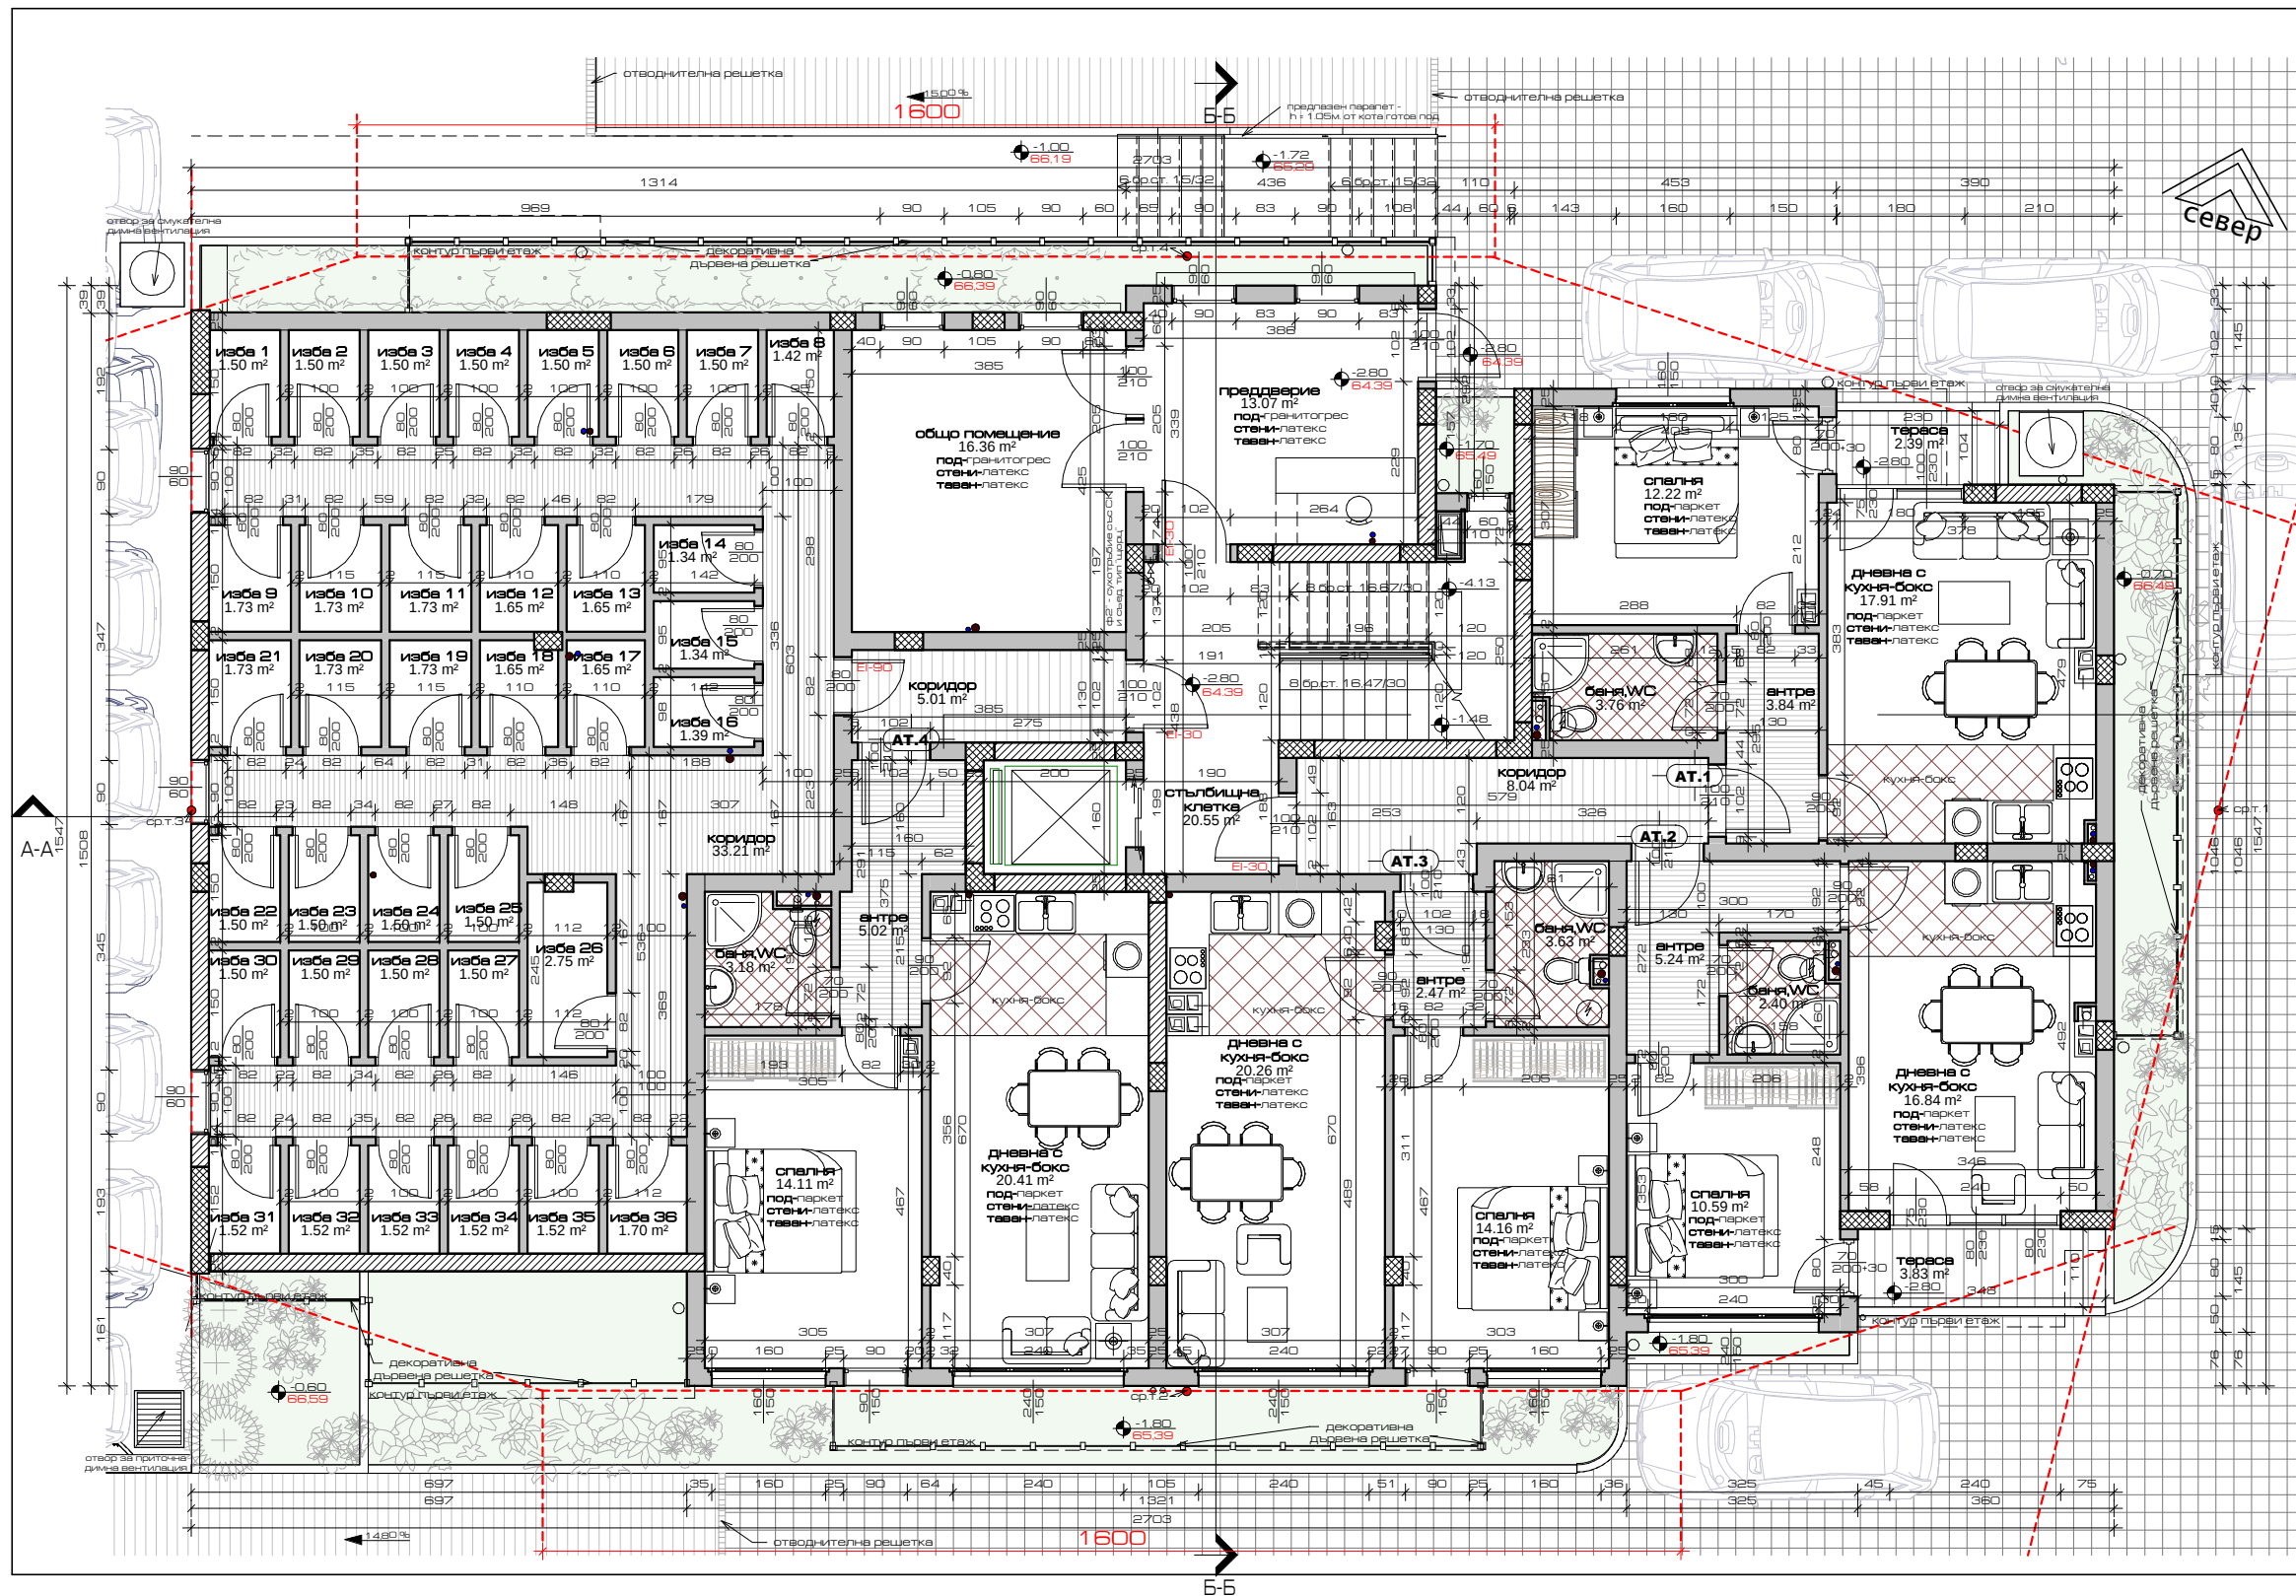

ЗАБЕЛЕЖКА:
1. Квадратурите в помещенията, посочени в разпределението са светли площи;
2. Довършителните работи, посочени в чертежа са препоръчителни и могат да се заменят, съгласувано с проектанта;
3. Всички външни зидове да се изпълнят с необходимата изолация, съгласно проекта за "ЕЕ";
4. Видове довършителни работи в следните помещения:

- **Санитарните помещения**
 - под-ТЕРАКОТА
 - стени- ФАЯНС
 - таван - ВОДОУСТ. ГИПСКАРТОН
- **Входни предвехи**
 - под-ГРАНИТОГРЕС
 - стени-ЛАТЕКС
 - таван-ЛАТЕКС
- **Съдебие**
 - под-ГРАНИТОГРЕС
 - стени- МИНЕР. МАЗИЛКА
 - таван-ЛАТЕКС
- **Коридор**
 - под-ГРАНИТОГРЕС
 - стени- МИНЕР. МАЗИЛКА
 - таван-ЛАТЕКС
- **Тераса**
 - под-ГРАНИТОГРЕС
 - стени-ФАСАДНА МАЗИЛКА
 - таван-ФАСАДНА МАЗИЛКА
- **Килери**
 - под-ТЕРАКОТА
 - стени-ЛАТЕКС
 - таван-ЛАТЕКС
- **Кухня-бокс**
 - под-ТЕРАКОТА
 - стени-ЛАТЕКС
 - таван-ЛАТЕКС
- **Изби**
 - под-ТЕРАКОТА
 - стени-ЛАТЕКС
 - таван-ЛАТЕКС


Застроени площи жилища:
ателие 1 = 47,88 кв.м.
ателие 2 = 46,20 кв.м.
ателие 3 = 46,66 кв.м.
ателие 4 = 49,52 кв.м.
изби = 70,46 кв.м.
обща части = 117,28 кв.м.
Общо застроена площ полуподземен етаж = 378,00 кв.м.

Полуподземен етаж

16 1:50

СТРОЕЖ	Многофункционален комплекс в УПИ VIII - за обществено обслужване, кв.997 по плана на 5 м.р., гр. Варна с предвидено етапно изпълнение: Обект 1: Сграда за постоянно и временно обитаване с 38 бр. самостоятелни жилищни единици - Общжитие (етап 1) Обект 2: Офис сграда (етап 2)		
	АДРЕС	УПИ VIII - за обществено обслужване, кв.997 по плана на 5 м.р., гр. Варна	ТАБЕЛКА
ЧАСТ	ВЪЗЛОЖИТЕЛ	"Тракия" ООД	ТАБЕЛКА
	АРХИТЕКТУРА	арх.Валери Петков	ТАБЕЛКА
ФАЗА	ТАБЕЛКА	ТАБЕЛКА	ТАБЕЛКА
	ТАБЕЛКА	ТАБЕЛКА	ТАБЕЛКА
Водещ Проектант-Архитектура: Head Designer- Architecture	инж. Д. Драганчева	ТАБЕЛКА	ТАБЕЛКА
	инж. Н. Дойкова	ТАБЕЛКА	ТАБЕЛКА
ЕЛ	инж. Н. Дойкова	ТАБЕЛКА	ТАБЕЛКА
	инж. А. Харизанова	ТАБЕЛКА	ТАБЕЛКА
ПБ	инж. И. Каратерзиян	ТАБЕЛКА	ТАБЕЛКА
	инж. Сн. Иванова	ТАБЕЛКА	ТАБЕЛКА
ВиК	инж. Н. Михайлов	ТАБЕЛКА	ТАБЕЛКА
	ТАБЕЛКА	ТАБЕЛКА	ТАБЕЛКА
Геодезия	ТАБЕЛКА	ТАБЕЛКА	ТАБЕЛКА
	ТАБЕЛКА	ТАБЕЛКА	ТАБЕЛКА
ЕЕ+ОВК	ТАБЕЛКА	ТАБЕЛКА	ТАБЕЛКА
	ТАБЕЛКА	ТАБЕЛКА	ТАБЕЛКА
Озеленяване	ТАБЕЛКА	ТАБЕЛКА	ТАБЕЛКА
	ТАБЕЛКА	ТАБЕЛКА	ТАБЕЛКА
Полуподземен етаж- Кота -2.80		1:50	A116

INT-EX BG LTD

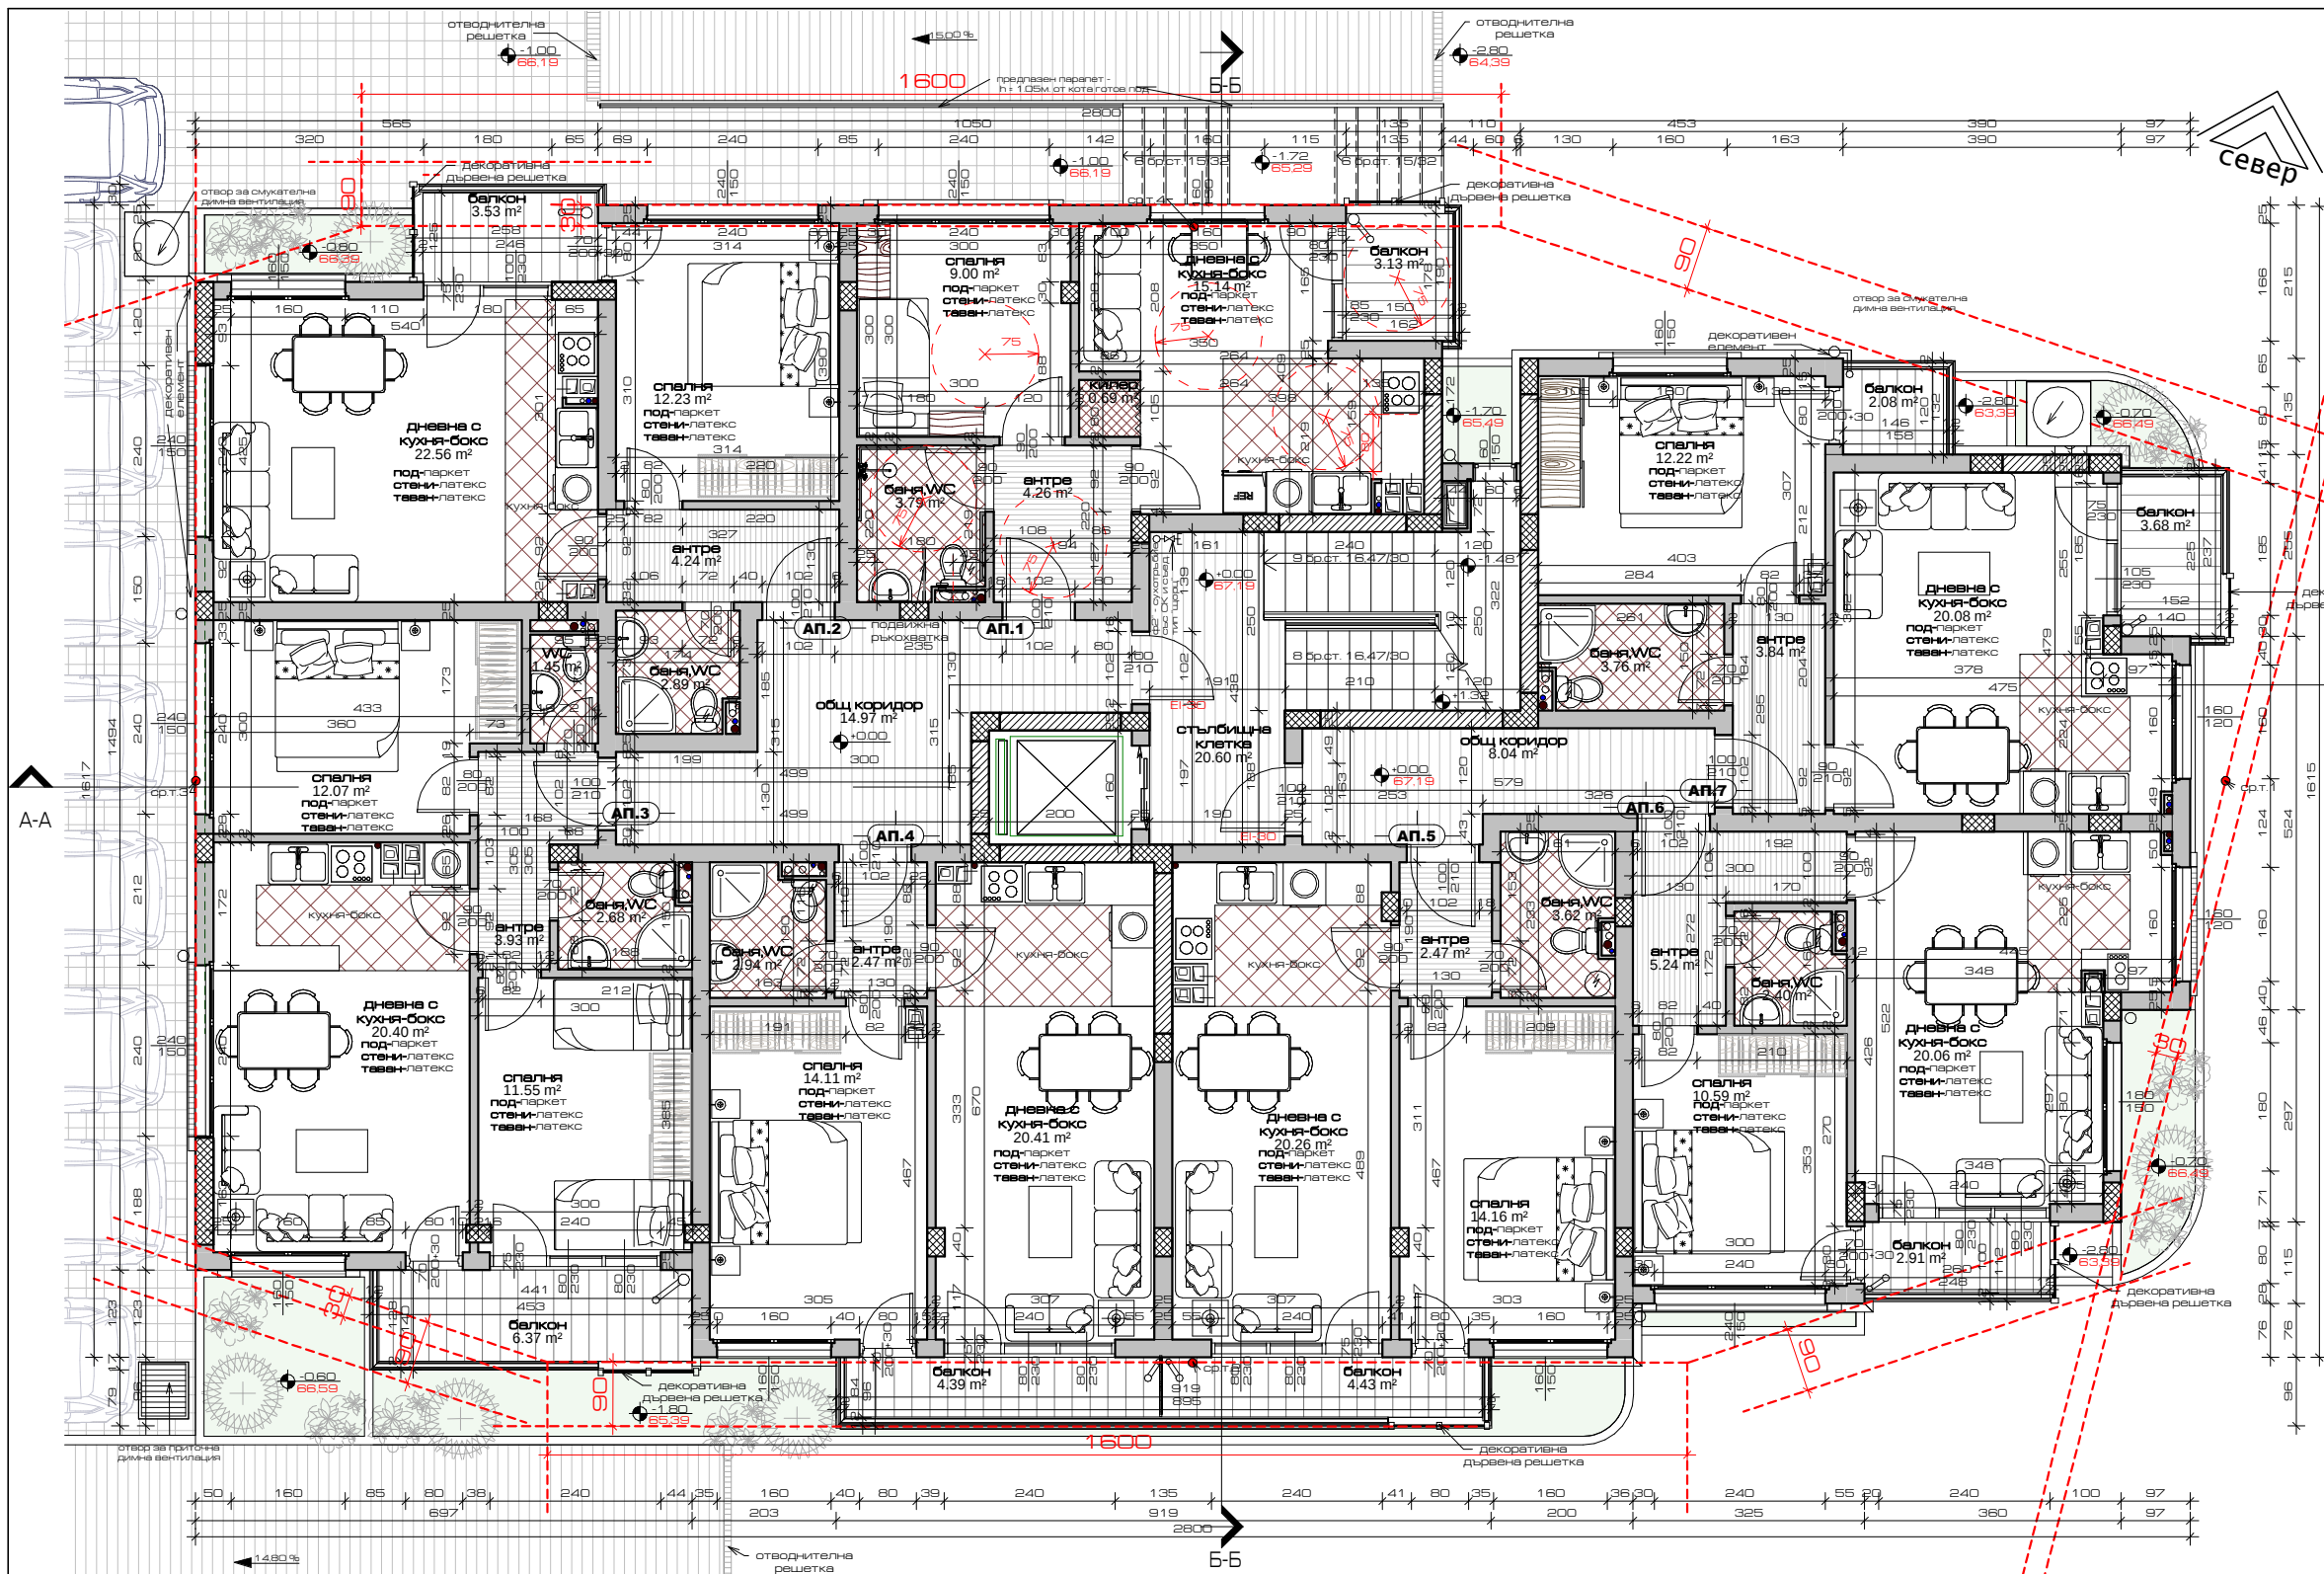

ЗАБЕЛЕЖКА:
1. Квадратурите в помещенията, посочени в разпределението са светли площи;
2. Довършителните работи, посочени в чертежа са препоръчителни и могат да се заменят, съгласувано с проектанта;
3. Всички външни зидове да се изпълнят с необходимата изолация, съгласно проекта за "ЕЕ";
4. Видове довършителни работи в следните помещения:

- **Санитарни помещения**
 - под-ТЕРАКОТА
 - стени- ФАЯНС
 - таван - ВОДОУСТ. ГИПСКАРТОН
- **Входни преддверия**
 - под-ГРАНИТОГРЕС
 - стени-ЛАТЕКС
 - таван-ЛАТЕКС
- **Стълбище**
 - под-ГРАНИТОГРЕС
 - стени- МИНЕР. МАЗИЛКА
 - таван-ЛАТЕКС
- **Коридор**
 - под-ГРАНИТОГРЕС
 - стени- МИНЕР. МАЗИЛКА
 - таван-ЛАТЕКС
- **Балкони**
 - под-ГРАНИТОГРЕС
 - стени-ФАСАДНА МАЗИЛКА
 - таван-ФАСАДНА МАЗИЛКА
- **Килери**
 - под-ТЕРАКОТА
 - стени-ЛАТЕКС
 - таван-ЛАТЕКС


Застроени площи жилища:
ап.1 = 42,71 кв.м.
ап.2 = 53,35 кв.м.
ап.3 = 67,46 кв.м.
ап.4 = 50,59 кв.м.
ап.5 = 51,21 кв.м.
ап.6 = 48,38 кв.м.
ап.7 = 53,34 кв.м.
обща части = 51,95 кв.м.
ОБЩО ПЛОЩ ПЪРВИ ЕТАЖ = 418,99 КВ.М.

Първи етаж

1 : 50

СТРОЕЖ	Многофункционален комплекс в УПИ VIII - за обществено обслужване, кв.997 по плана на 5 м.р., гр. Варна с предвидено етапно изпълнение:		
	Обект 1: Сграда за постоянно и временно обитаване с 38 бр. самостоятелни жилищни единици - Общешитие (етап 1) Обект 2: Офис сграда (етап 2)		
ЧАСТ	АРХИТЕКТУРА	АРХИТЕКТУРА	
	ТЕХНИЧЕСКИ ПРОЕКТ	ТЕХНИЧЕСКИ ПРОЕКТ	
ФАЗА	арх.Валери Петков	арх.Валери Петков	
	арх.Валери Петков	арх.Валери Петков	
СК	инж. Д. Драганчева		
ЕЛ	инж. Н. Дойкова		
ПБ	инж. Н. Дойкова		
ВиК	инж. А. Харизанова		
Геодезия	инж. И. Каратерзиян		
ЕЕ+ОВК	инж. Сн. Иванова		
Озеленяване	инж. Н. Михайлов		
Първи етаж- Кота ±0,00	1 : 50	A117	

INT-EX BG LTD

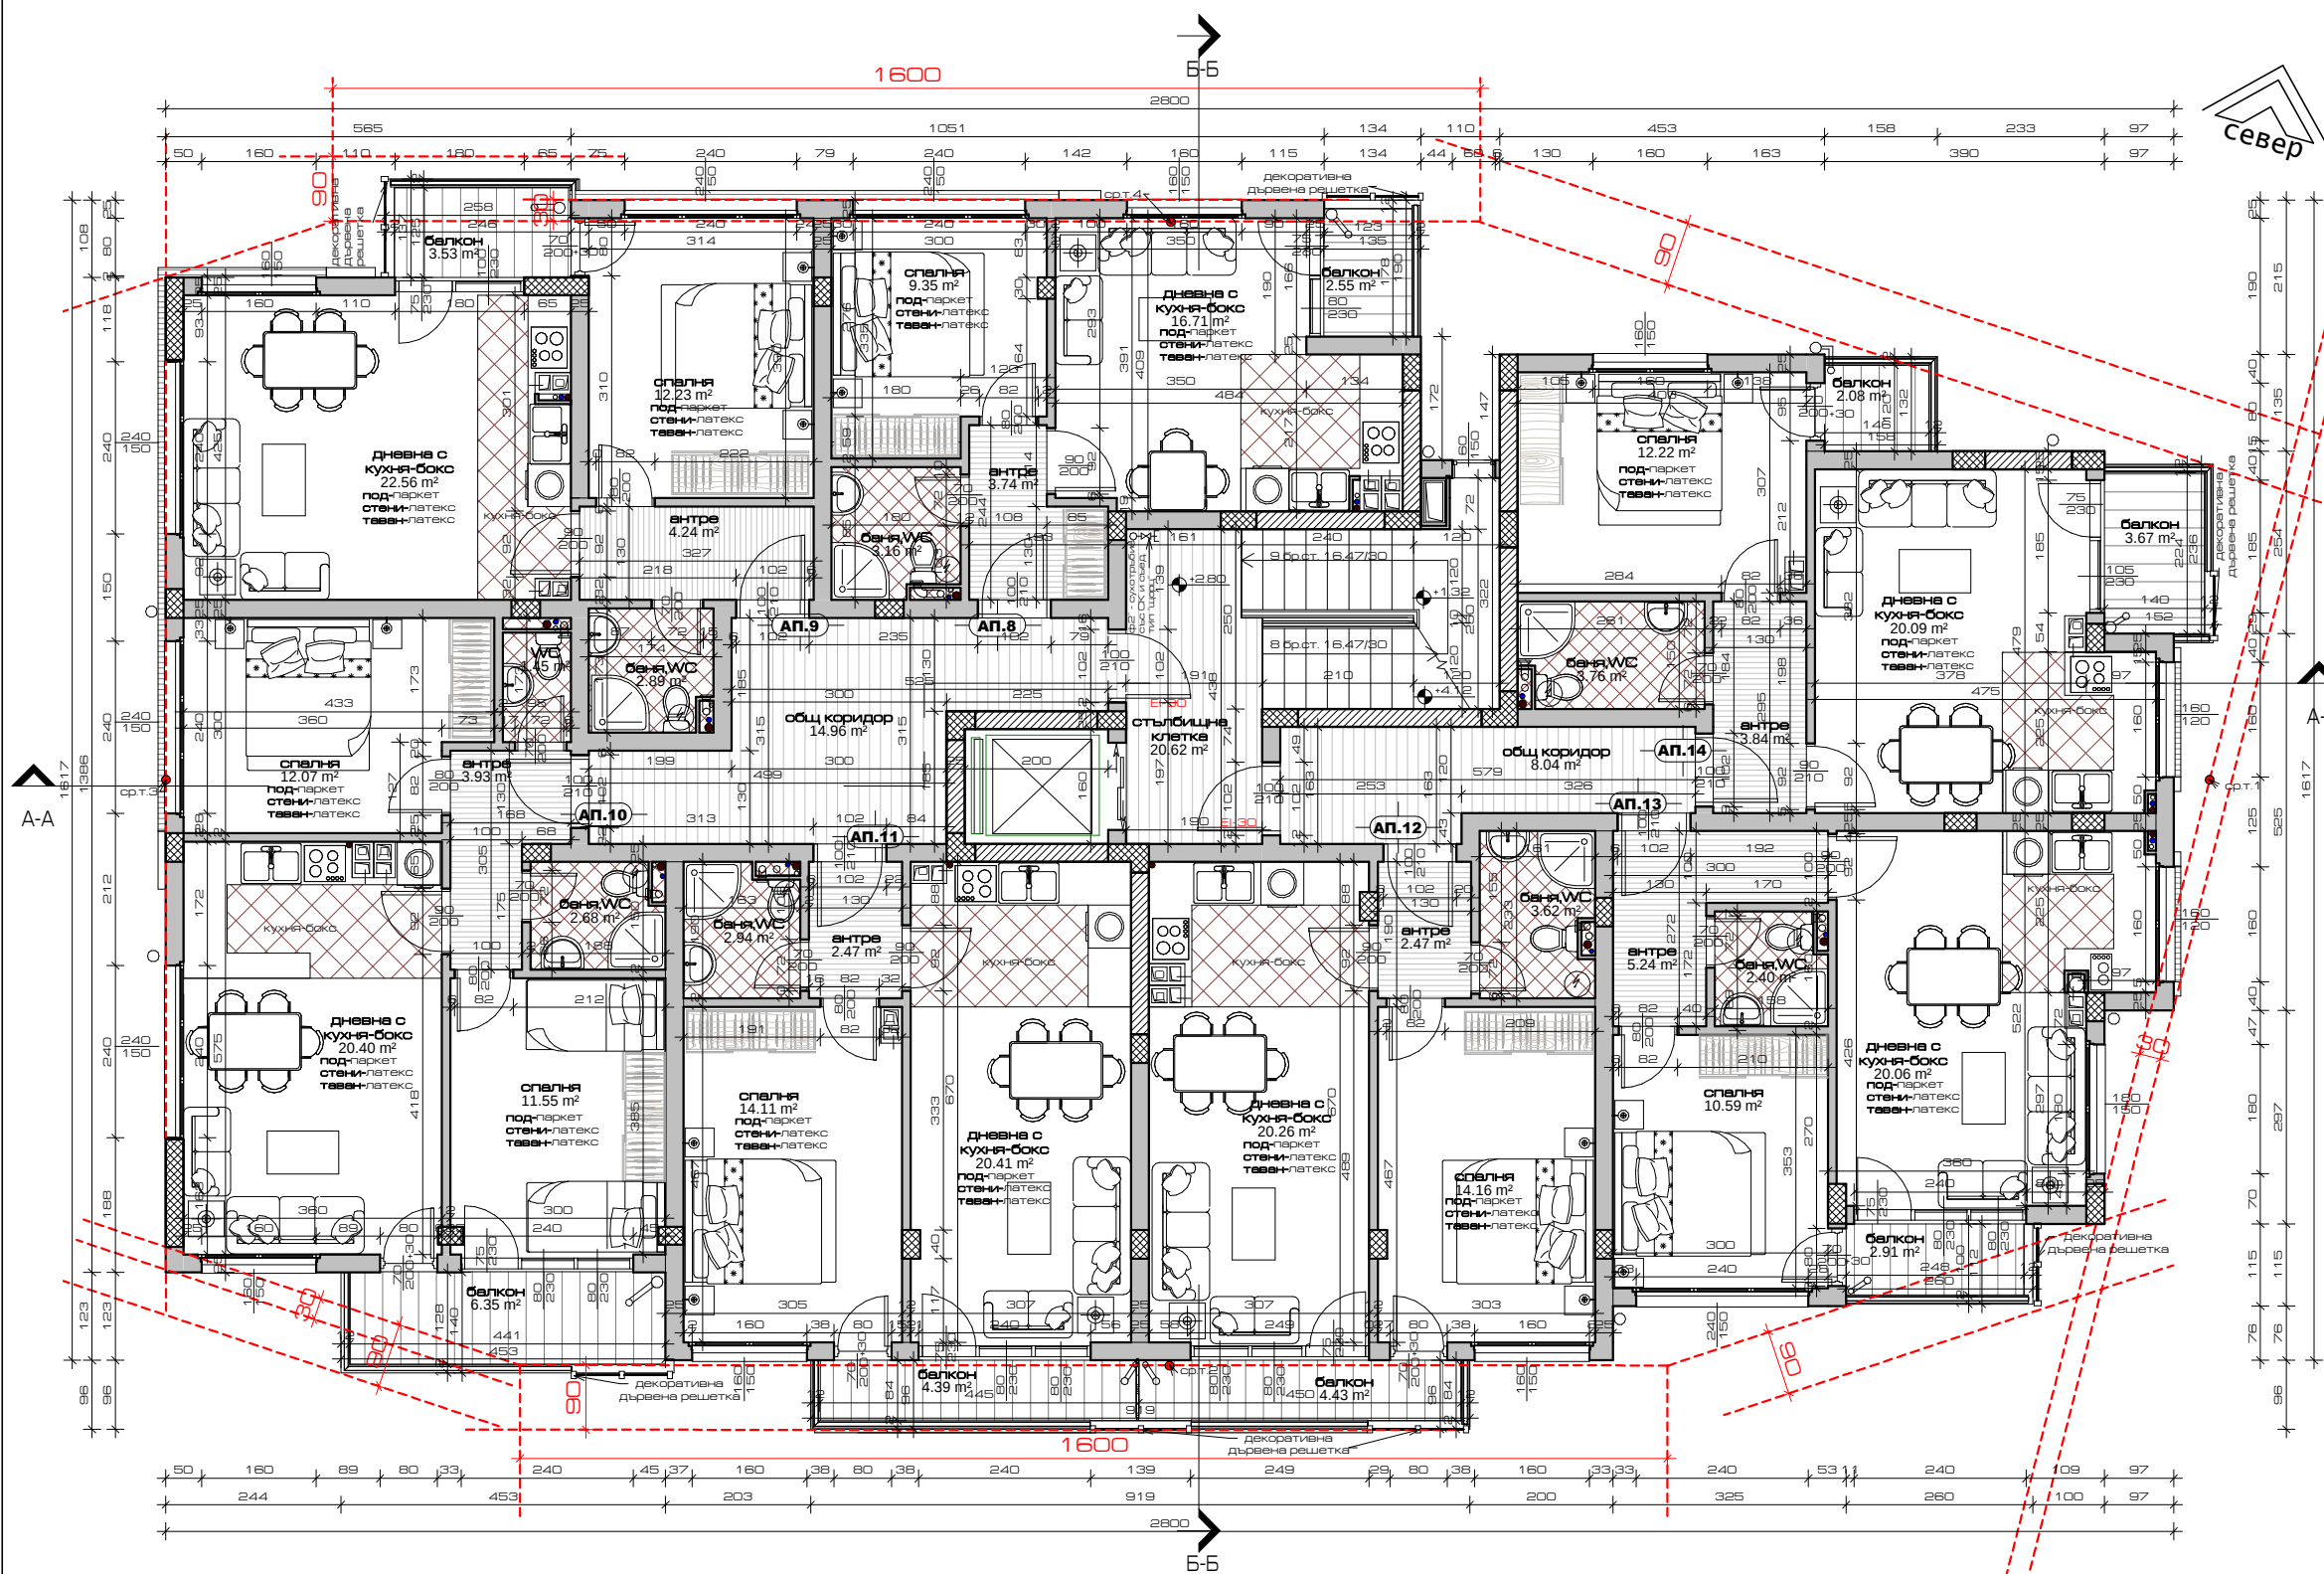

ЗАБЕЛЕЖКА:
1. Квадратурите в помещенията, посочени в разпределението са светли площи;
2. Довършителните работи, посочени в чертежа са препоръчителни и могат да се заменят, съгласувано с проектанта;
3. Всички външни зидове да се изпълнят с необходимата изолация, съгласно проекта за "ЕЕ";
4. Видове довършителни работи в следните помещения:

- **Санитарните помещения**
 - под-ТЕРАКОТА
 - стени- ФАЯНС
 - таван - ВОДОУСТ. ГИПСКАРТОН
- **Входни преддверия**
 - под-ГРАНИТОГРЕС
 - стени-ЛАТЕКС
 - таван-ЛАТЕКС
- **Съдебни**
 - под-ГРАНИТОГРЕС
 - стени- МИНЕР. МАЗИЛКА
 - таван-ЛАТЕКС
- **Коридор**
 - под-ГРАНИТОГРЕС
 - стени- МИНЕР. МАЗИЛКА
 - таван-ЛАТЕКС
- **Балкони**
 - под-ГРАНИТОГРЕС
 - стени-ФАСАДНА МАЗИЛКА
 - таван-ФАСАДНА МАЗИЛКА
- **Кипори**
 - под-ТЕРАКОТА
 - стени-ЛАТЕКС
 - таван-ЛАТЕКС
- **Кухня-бокс**
 - под-ТЕРАКОТА
 - стени-ЛАТЕКС
 - таван-ЛАТЕКС

Застроени площи жилища:
ап.8 = 42.16 кв.м.
ап.9 = 53.35 кв.м.
ап.10 = 67.46 кв.м.
ап.11 = 50.59 кв.м.
ап.12 = 51.21 кв.м.
ап.13 = 48.38 кв.м.
ап.14 = 53.34 кв.м.
Общи части = 51.95 кв.м.
ОБЩО площ втори етаж = 418,44 кв.м.


Втори етаж
18 1:50

 СТРОЕЖ	Многофункционален комплекс в УПИ VIII - за обществено обслужване, кв.997 по плана на 5 м.р., гр. Варна с предвидено етапно изпълнение: Обект 1: Сграда за постоянно и временно обитаване с 38 бр. самостоятелни жилищни единици - Общежитие (етап 1) Обект 2: Офис сграда (етап 2)		
		АДРЕС	УПИ VIII - за обществено обслужване, кв.997 по плана на 5 м.р., гр. Варна
ЧАСТ	ВЪЗЛОЖИТЕЛ	"Катамин" ООД	
		ПЛАНИ	
ФАЗА	АРХИТЕКТУРА		
Водещ Проектант- Архитектура: Head Designer- Architecture	Технически проект		
	арх.Валери Петков		
СК	инж. Д. Драганчева		
ЕЛ	инж. Н. Дойкова		
ПБ	инж. Н. Дойкова		
ВиК	инж. А. Харизанова		
Геодезия	инж. И. Каратерзиян		
ЕЕ+ОВК	инж. Сн. Иванова		
Озеленяване	инж. Н. Михайлов		
Втори етаж - Кота +2,80	1 : 50	A118	

ДЪЛЪГ НА ИКОНОМИЧЕСКОТО ПОСРЕДСТВО ЗА ПЛАЩАНЕ № 00/2017-2
ТЕХНИЧЕСКИ ПРОЕКТ ЗА СТРОИТЕЛСТВО НА ОБЕКТИ В УПИ VIII -

17 г. 12:50:11 ч.

INT-EX BG LTD

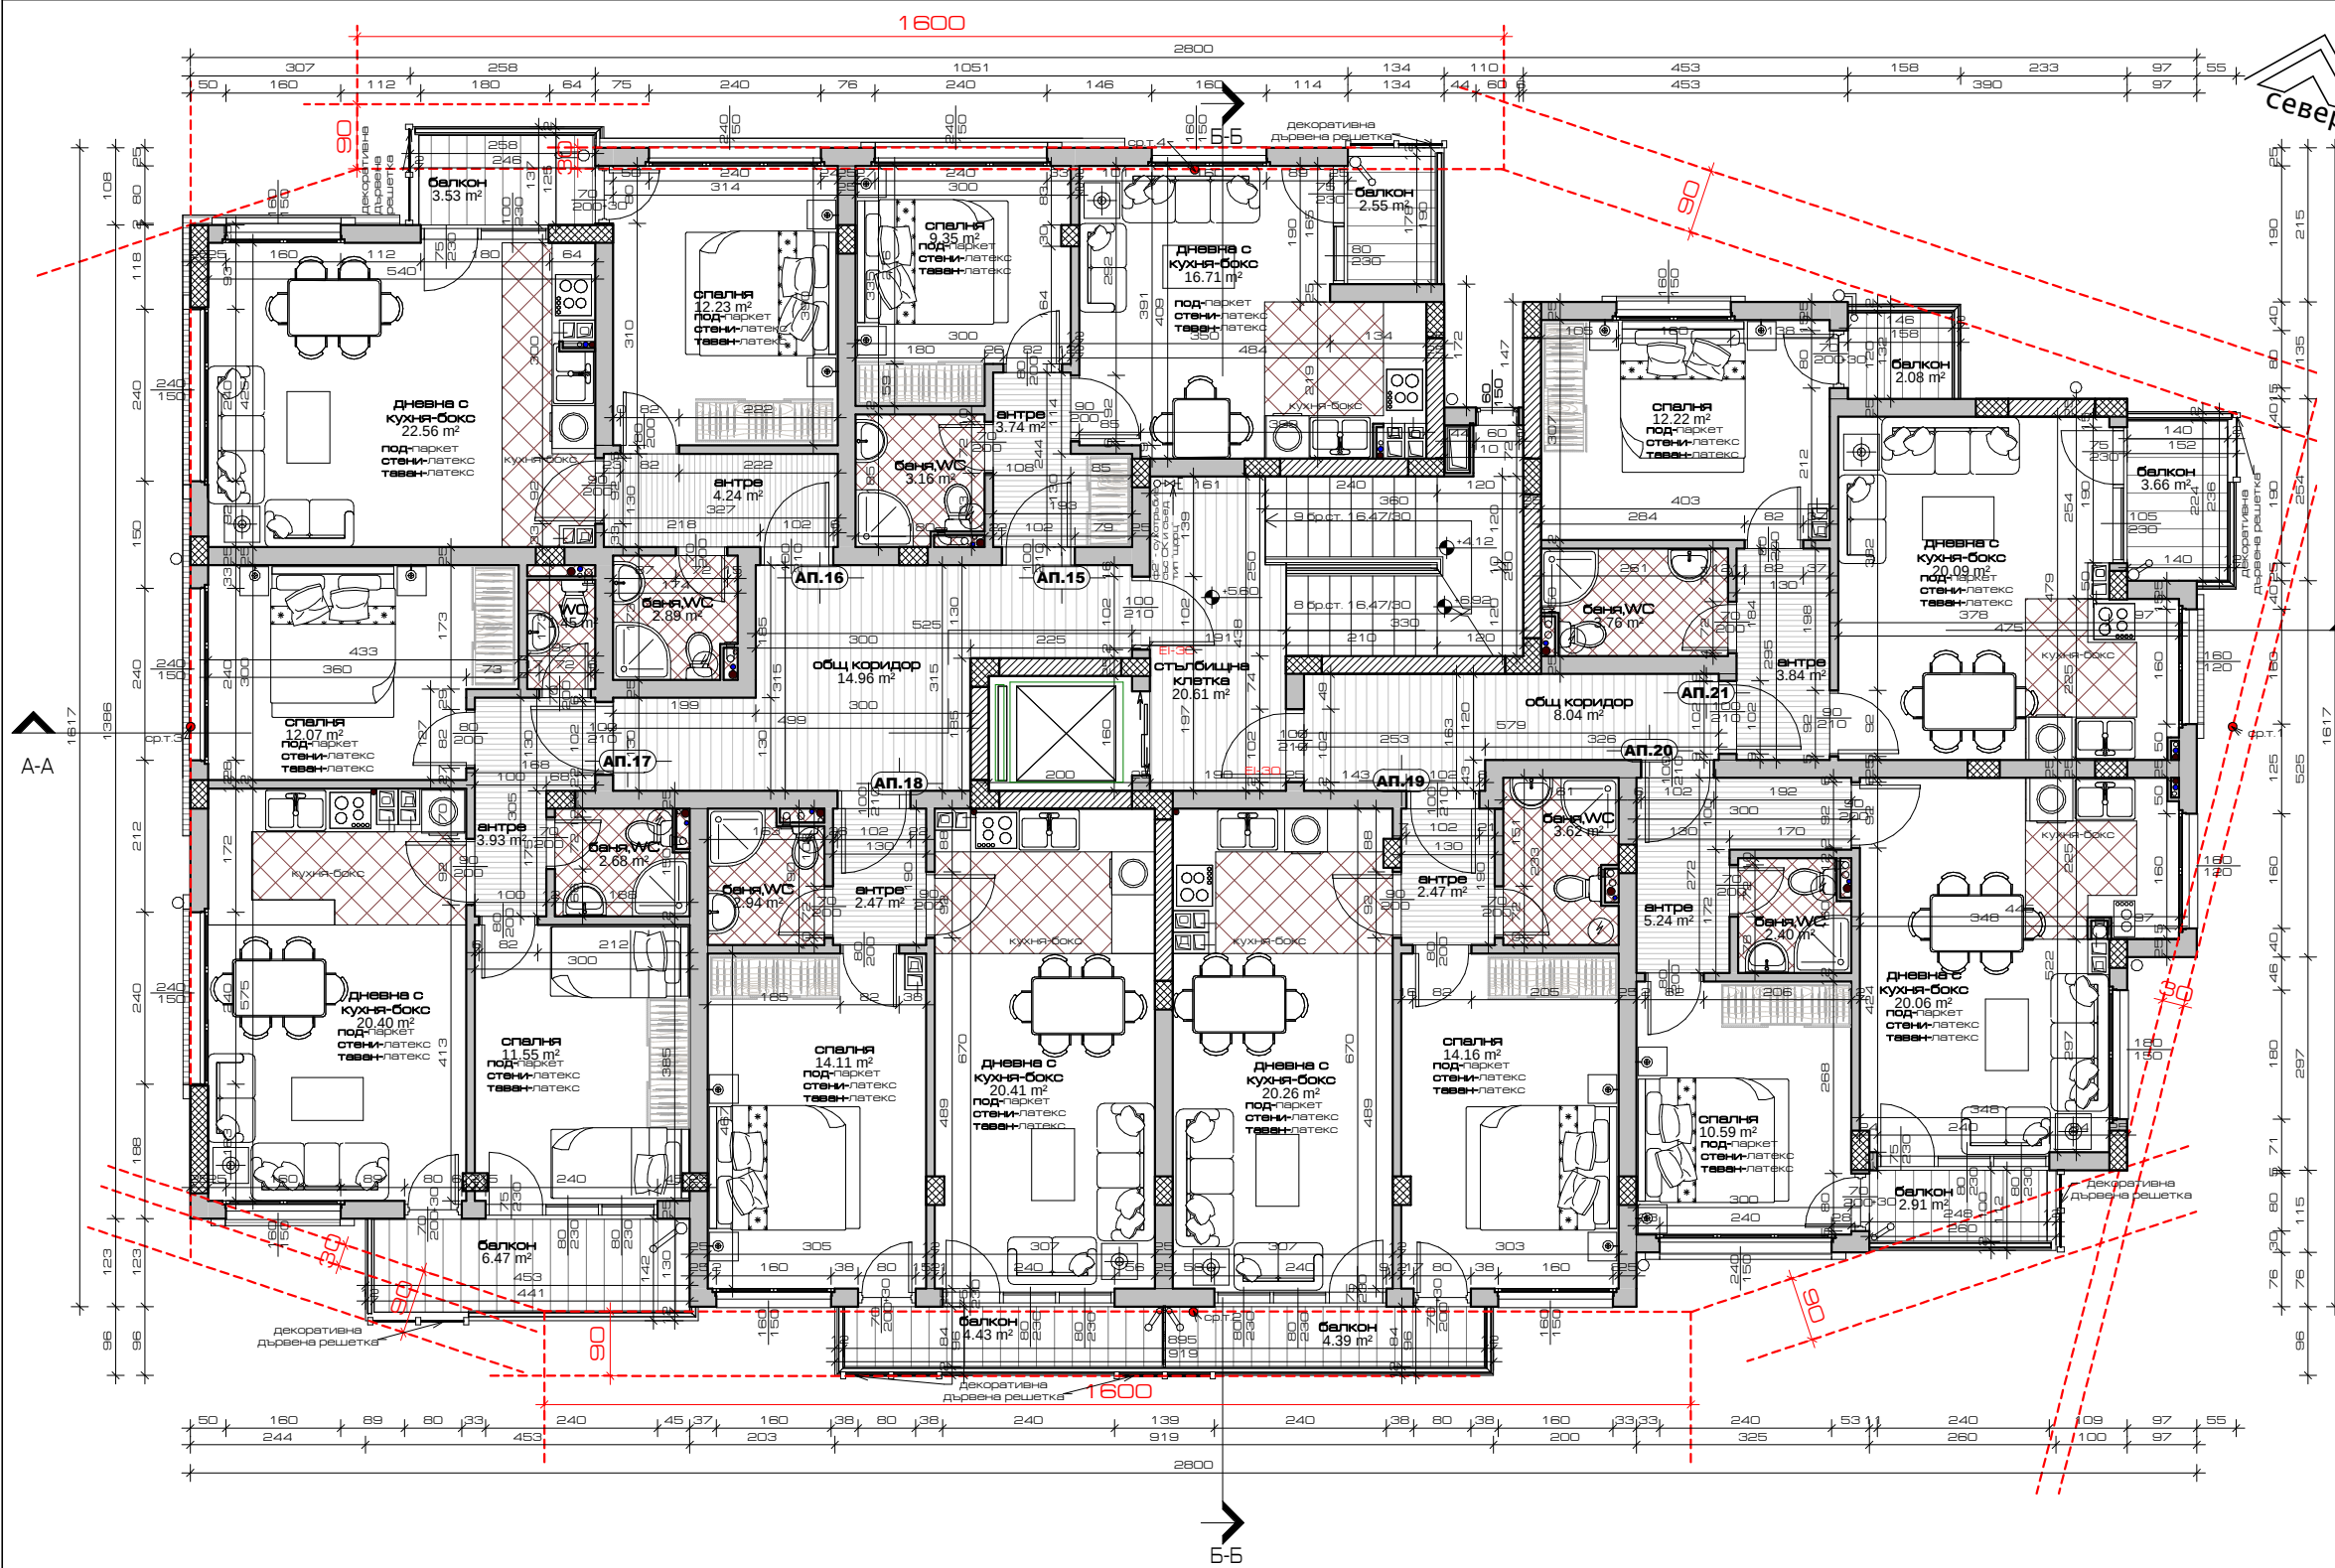

ЗАБЕЛЕЖКА:

1. Квадратурите в помещенията, посочени в разпределението са светли площи;
2. Довършителните работи, посочени в чертежа са препоръчителни и могат да се заменят, съгласувано с проектанта;
3. Всички външни зидове да се изпълнят с необходимата изолация, съгласно проекта за "ЕЕ";
4. Видове довършителни работи в следните помещения:

- **Санитарните помещения**
 - под-ТЕРАКОТА
 - стени- ФАЯНС
 - таван - ВОДОУСТ. ГИПСКАРТОН
- **Входни преддверия**
 - под-ГРАНИТОГРЕС
 - стени-ЛАТЕКС
 - таван-ЛАТЕКС
- **Стълбище**
 - под-ГРАНИТОГРЕС
 - стени- МИНЕР. МАЗИЛКА
 - таван-ЛАТЕКС
- **Балкони**
 - под-ГРАНИТОГРЕС
 - стени-ФАСАДНА МАЗИЛКА
 - таван-ФАСАДНА МАЗИЛКА
- **Килери**
 - под-ТЕРАКОТА
 - стени-ЛАТЕКС
 - таван-ЛАТЕКС
- **Кухня-бокс**
 - под-ТЕРАКОТА
 - стени-ЛАТЕКС
 - таван-ЛАТЕКС

Застроени площи жилища:

- ап.15 = 42,16 кв.м.
- ап.16 = 53,35 кв.м.
- ап.17 = 67,46 кв.м.
- ап.18 = 50,59 кв.м.
- ап.19 = 51,21 кв.м.
- ап.20 = 48,38 кв.м.
- ап.21 = 53,34 кв.м.

Общи части = 51,95 кв.м.
ОБЩО площ трети етаж = 418,44 КВ.М.


19 Трети етаж

1 : 50

СТРОЕЖ	Многофункционален комплекс в УПИ VIII - за обществено обслужване, кв.997 по плана на 5 м.р., гр. Варна с предвидено етапно изпълнение: Обект 1: Сграда за постоянно и временно обитаване с 38 бр. самостоятелни жилищни единици - Общжитие (етап 1) Обект 2: Офис сграда (етап 2)		
		АДРЕС	УПИ VIII - за обществено обслужване, кв.997 по плана на 5 м.р., гр. Варна
ЧАСТ	ВЪЗЛОЖИТЕЛ	"Торгам" ООД	
	ФАЗА	АРХИТЕКТУРА	
Водещ Проектант-Архитектура: Head Designer- Architecture	Технически проект		
	арх.Валери Петков		
СК	инж. Д. Драганчева		
ЕЛ	инж. Н. Дойкова		
ПБ	инж. Н. Дойкова		
ВиК	инж. А. Харизанова		
Геодезия	инж. И. Каратерзиян		
ЕЕ+ОВК	инж. Сн. Иванова		
Озеленяване	инж. Н. Михайлов		
Трети етаж - Кота +5,60	1 : 50	A119	

D:\STANKI\WORKS\2018\SELI\LASTAGE_06_02_02_2017.ZH

INT-EX BG LTD

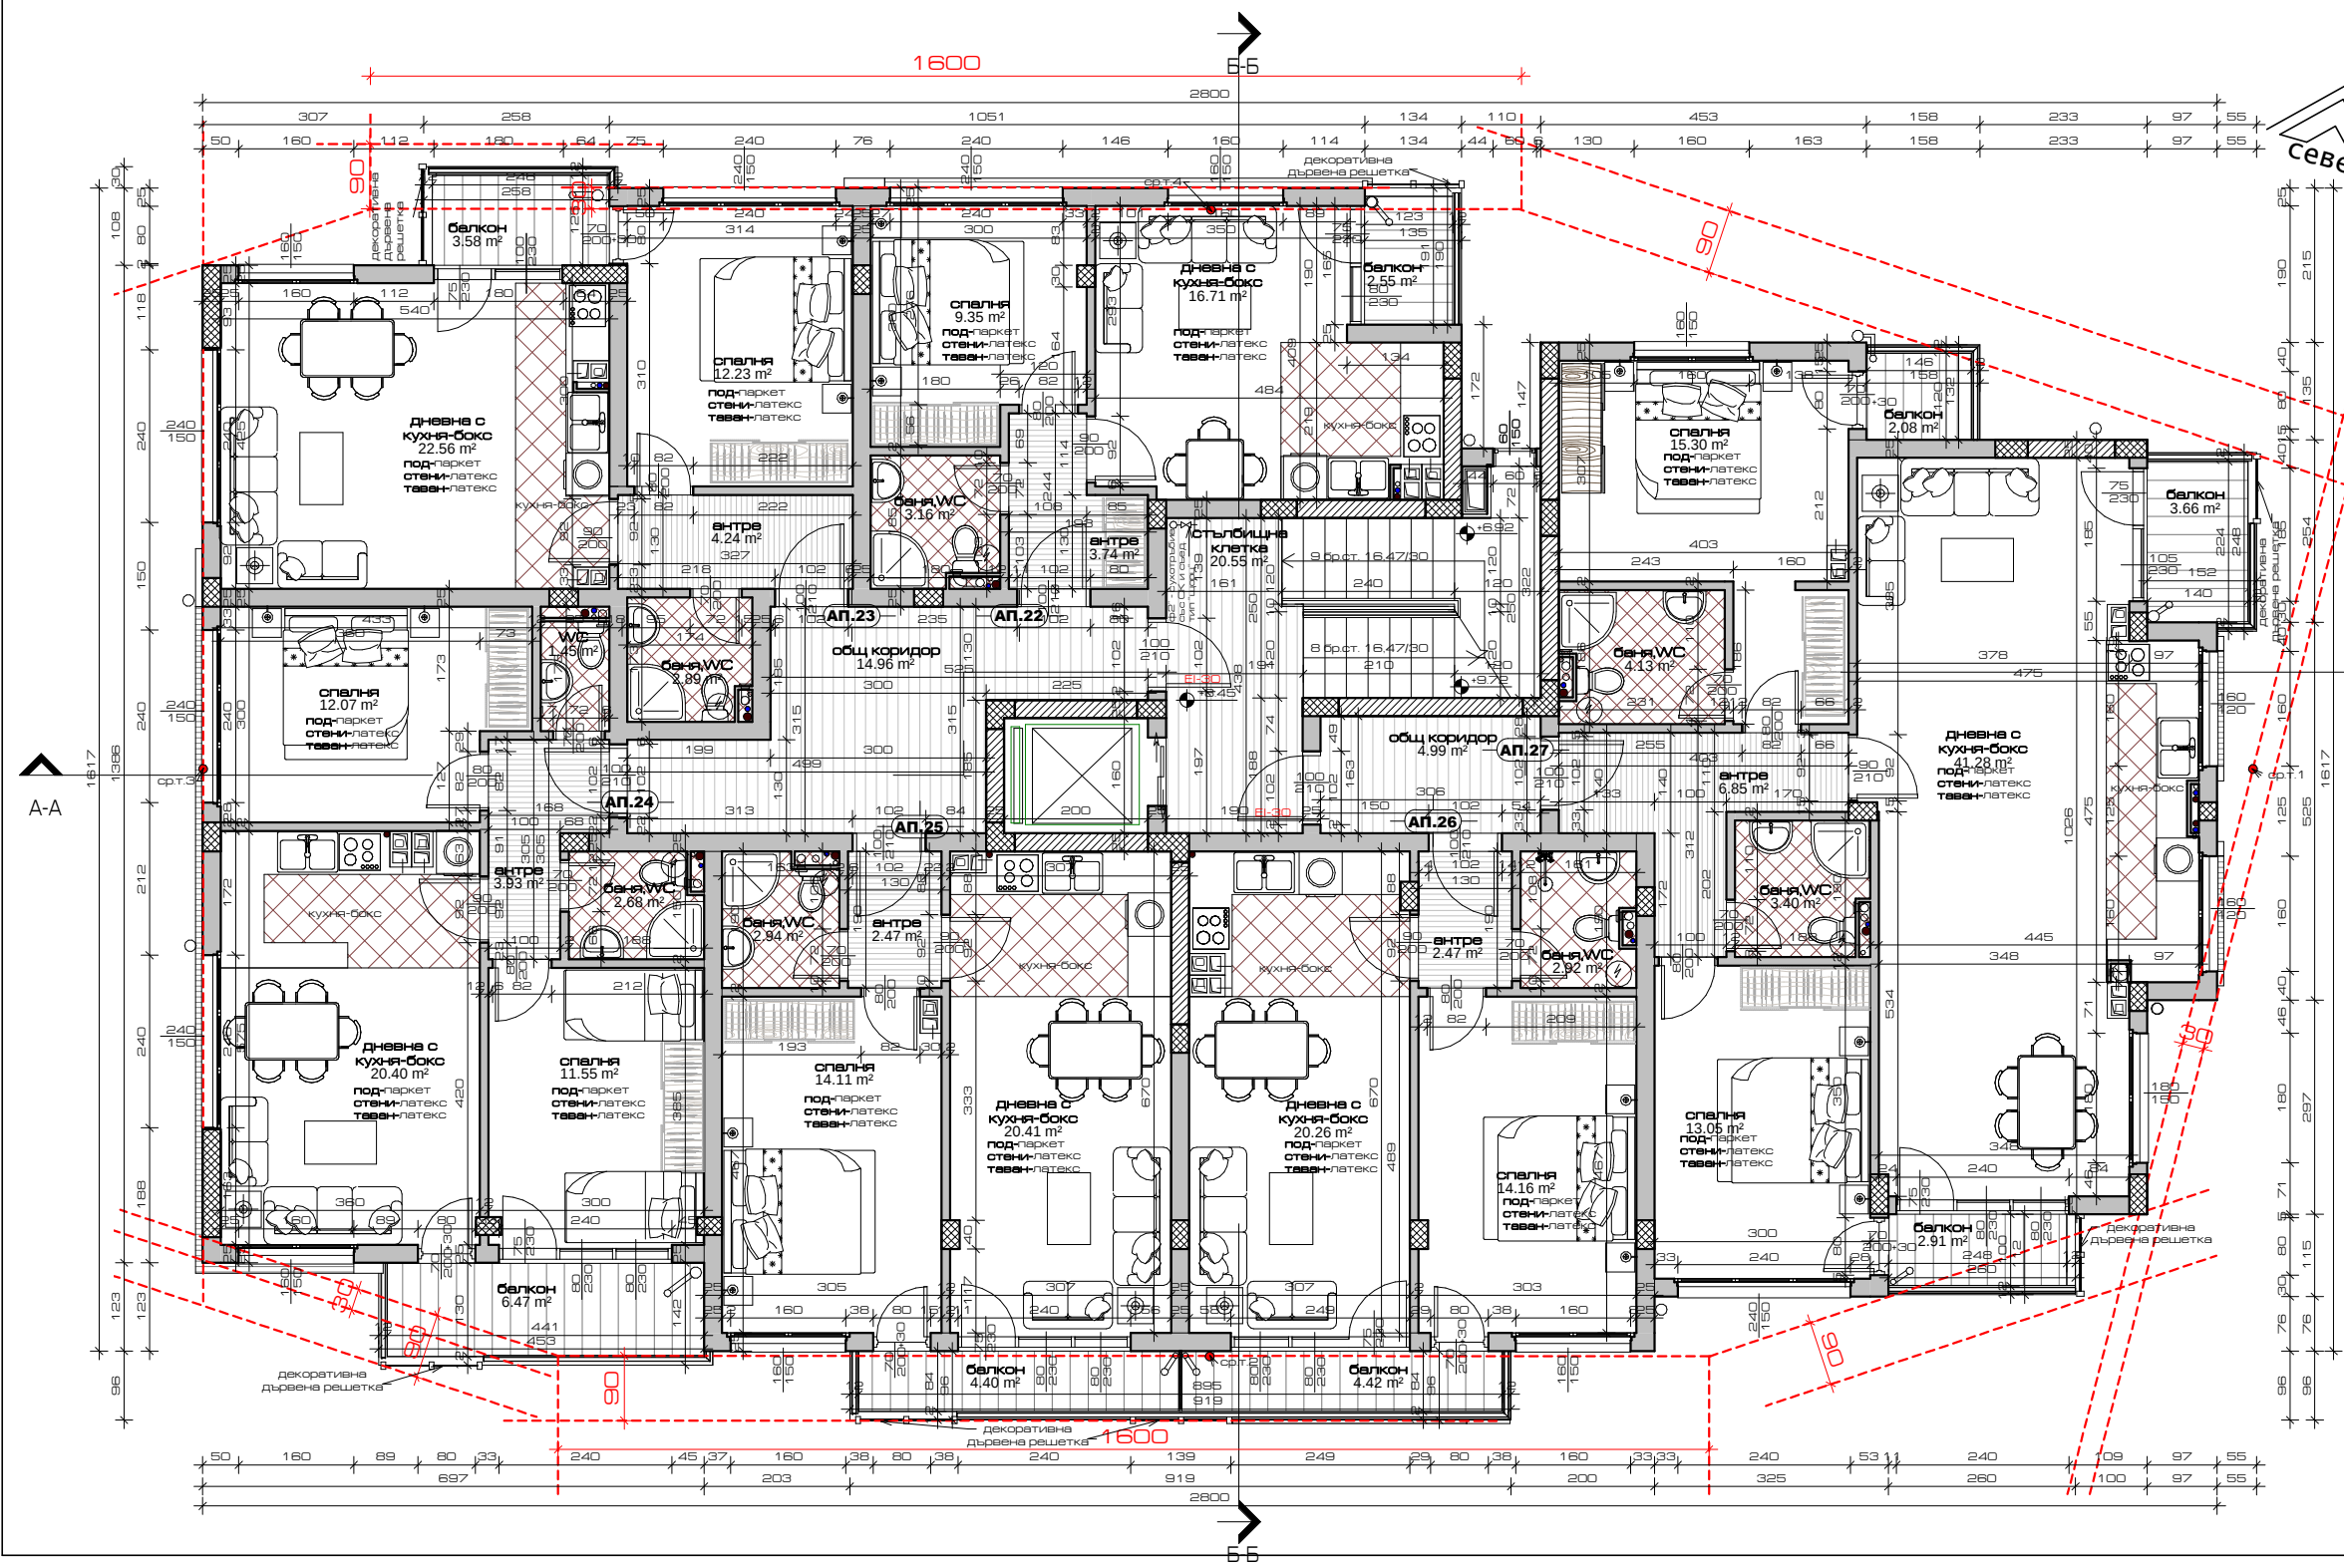

ЗАБЕЛЕЖКА:

1. Квадратурите в помещенията, посочени в разпределението са светли площи;
2. Довършителните работи, посочени в чертежа са препоръчителни и могат да се заменят, съгласувано с проектанта;
3. Всички външни зидове да се изпълнят с необходимата изолация, съгласно проекта за "ЕЕ";
4. Видове довършителни работи в следните помещения:

- **Санитарните помещения**
 - под-ТЕРАКОТА
 - стени- ФАЯНС
- **Входни преддверия**
 - под-ГРАНИТОГРЕС
 - стени-ЛАТЕКС
 - таван-ЛАТЕКС
- **Събищи**
 - под-ГРАНИТОГРЕС
 - стени- МИНЕР. МАЗИЛКА
 - таван-ЛАТЕКС
- **Балкони**
 - под-ГРАНИТОГРЕС
 - стени-ФАСАДНА МАЗИЛКА
 - таван-ФАСАДНА МАЗИЛКА
- **Килери**
 - под-ТЕРАКОТА
 - стени-ЛАТЕКС
 - таван-ЛАТЕКС
- **Кухня-бoks**
 - под-ТЕРАКОТА
 - стени-ЛАТЕКС
 - таван-ЛАТЕКС


Застроени площи жилища:

- ап.22 = 42,16 кв.м.
- ап.23 = 53,35 кв.м.
- ап.24 = 67,46 кв.м.
- ап.25 = 50,59 кв.м.
- ап.26 = 50,40 кв.м.
- ап.27 = 106,26 кв.м.
- обща част = 48,22 кв.м.

ОБЩО ПЛОЩ четвърти етаж = 418,44 кв.м.

20 Четвърти етаж	
1 : 50	
СТРОЕЖ	Многофункционален комплекс в УПИ VIII - за обществено обслужване, кв.997 по плана на 5 м.р., гр. Варна с предвидено етапно изпълнение:
	Обект 1: Сграда за постоянно и временно обитаване с 38 бр. самостоятелни жилищни единици - Общжитие (етап 1) Обект 2: Офис сграда (етап 2)
ЧАСТ	АРХИТЕКТУРА
	Технически проект
ФАЗА	арх.Валери Петков
Водещ Проектант-Архитектура: Head Designer- Architecture	СК инж. Д. Драганчева
	ЕЛ инж. Н. Дойкова
Геодезия	ПБ инж. Н. Дойкова
	ВиК инж. А. Харизанова
ЕЕ+ОВК	Озеленяване инж. И. Каратерзиян
	инж. Сн. Иванова
Четвърти етаж - Кота +8,40	1 : 50
	A120

INT-EX BG LTD

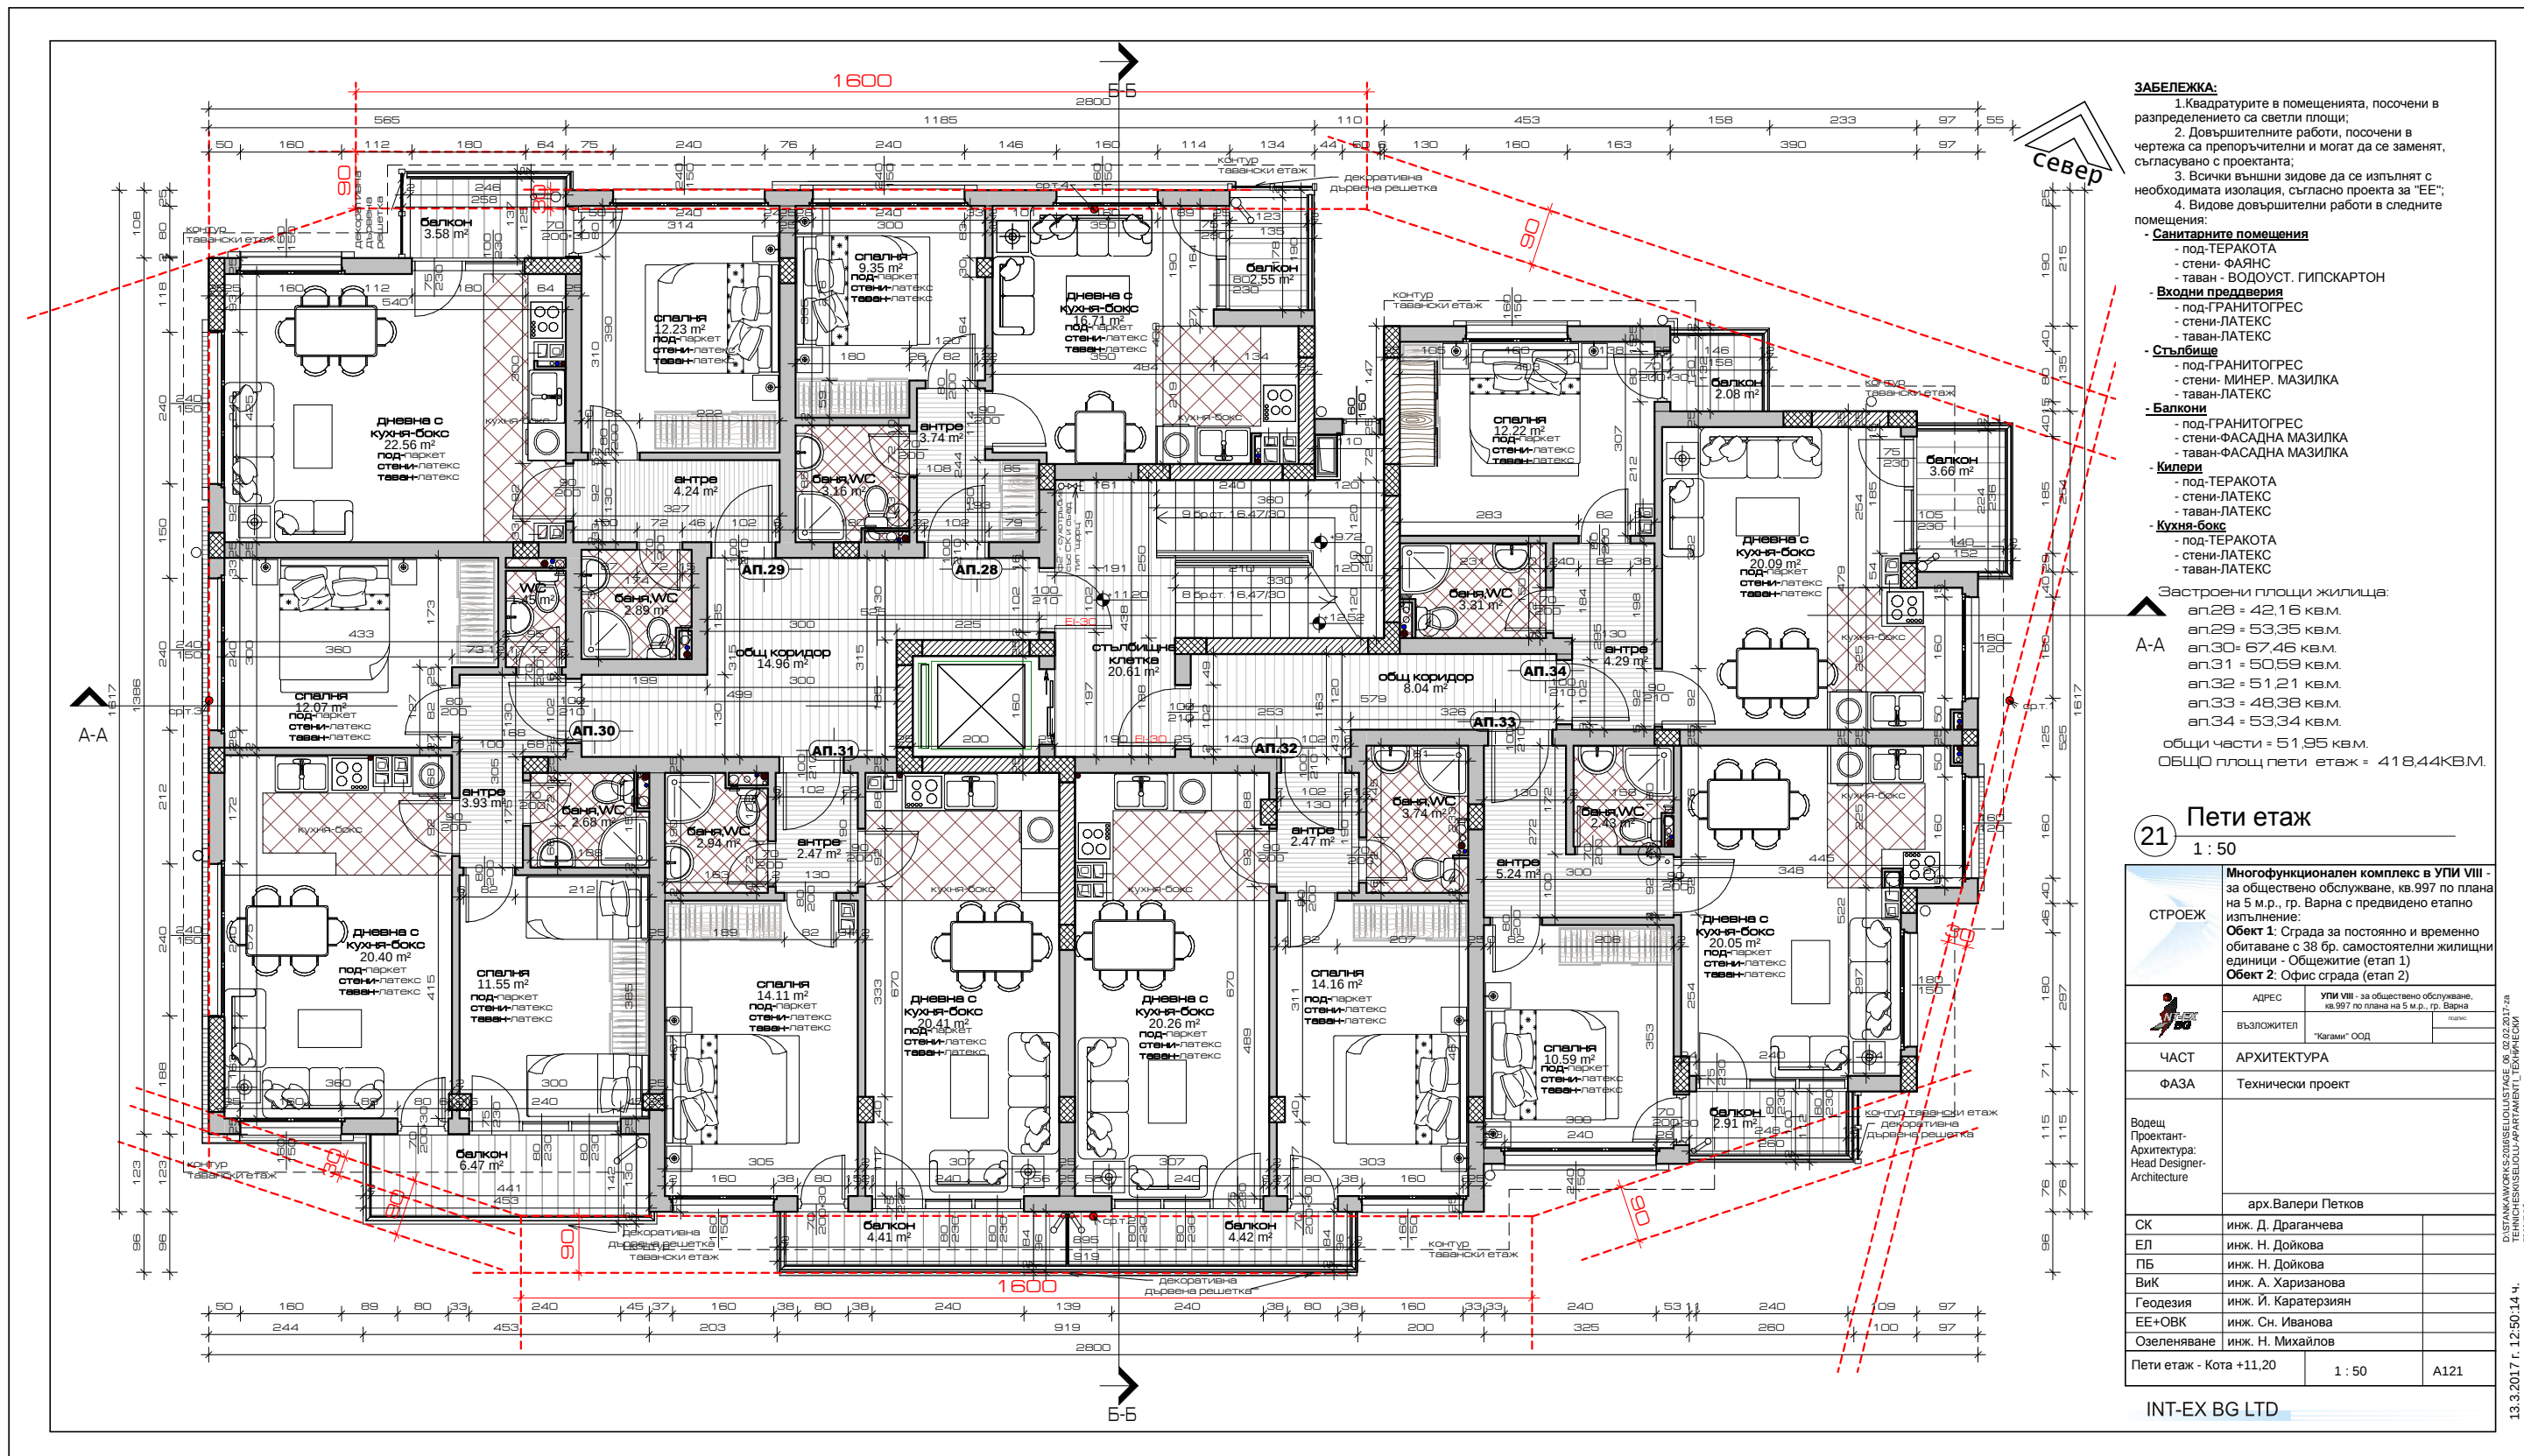


- ЗАБЕЛЕЖКА:**
1. Квадратурите в помещенията, посочени в разпределението са светли площи;
 2. Довършителните работи, посочени в чертежа са препоръчителни и могат да се заменят, съгласувано с проектанта;
 3. Всички външни зидове да се изпълнят с необходимата изолация, съгласно проекта за "ЕЕ";
 4. Видове довършителни работи в следните помещения:
- **Санитарните помещения**
 - под-ТЕРАКОТА
 - стени- ФАЯНС
 - таван - ВОДУСТ. ГИПСКАРТОН
 - **Входни предвения**
 - под-ГРАНИТОГРЕС
 - стени-ЛАТЕКС
 - таван-ЛАТЕКС
 - **Съдебни**
 - под-ГРАНИТОГРЕС
 - стени- МИНЕР. МАЗИЛКА
 - таван-ЛАТЕКС
 - **Балкони**
 - под-ГРАНИТОГРЕС
 - стени-ФАСАДНА МАЗИЛКА
 - таван-ФАСАДНА МАЗИЛКА
 - **Килери**
 - под-ТЕРАКОТА
 - стени-ЛАТЕКС
 - таван-ЛАТЕКС
 - **Кухня-бокс**
 - под-ТЕРАКОТА
 - стени-ЛАТЕКС
 - таван-ЛАТЕКС
- Застроени площи жилища:
- ап.28 = 42,16 квм.
 - ап.29 = 53,35 квм.
 - ап.30 = 67,46 квм.
 - ап.31 = 50,59 квм.
 - ап.32 = 51,21 квм.
 - ап.33 = 48,38 квм.
 - ап.34 = 53,34 квм.
- обща части = 51,95 квм.
- ОБЩО ПЛОЩ ПЕТИ ЕТАЖ = 418,44КВМ.

21 Пети етаж 1 : 50	
СТРОЕЖ	Многофункционален комплекс в УПИ VIII - за обществено обслужване, кв.997 по плана на 5 м.р., гр. Варна с предвидено етапно изпълнение:
	Обект 1: Сграда за постоянно и временно обитаване с 38 бр. самостоятелни жилищни единици - Общжитие (етап 1) Обект 2: Офис сграда (етап 2)
ЧАСТ	АРХИТЕКТУРА
	ФАЗА
Водещ Проектант: Архитектура: Head Designer- Architecture	арх.Валери Петков
	СК инж. Д. Драганчева
ЕЛ инж. Н. Дойкова	ПБ инж. Н. Дойкова
	ВиК инж. А. Харизанова
Геодезия инж. И. Каратерзиян	ЕЕ+ОВК инж. Сн. Иванова
	Озеленяване инж. Н. Михайлов
Пети етаж - Кота +11,20	
1 : 50	
A121	

INT-EX BG LTD

13.3.2017 г. 12:50:14 ч.

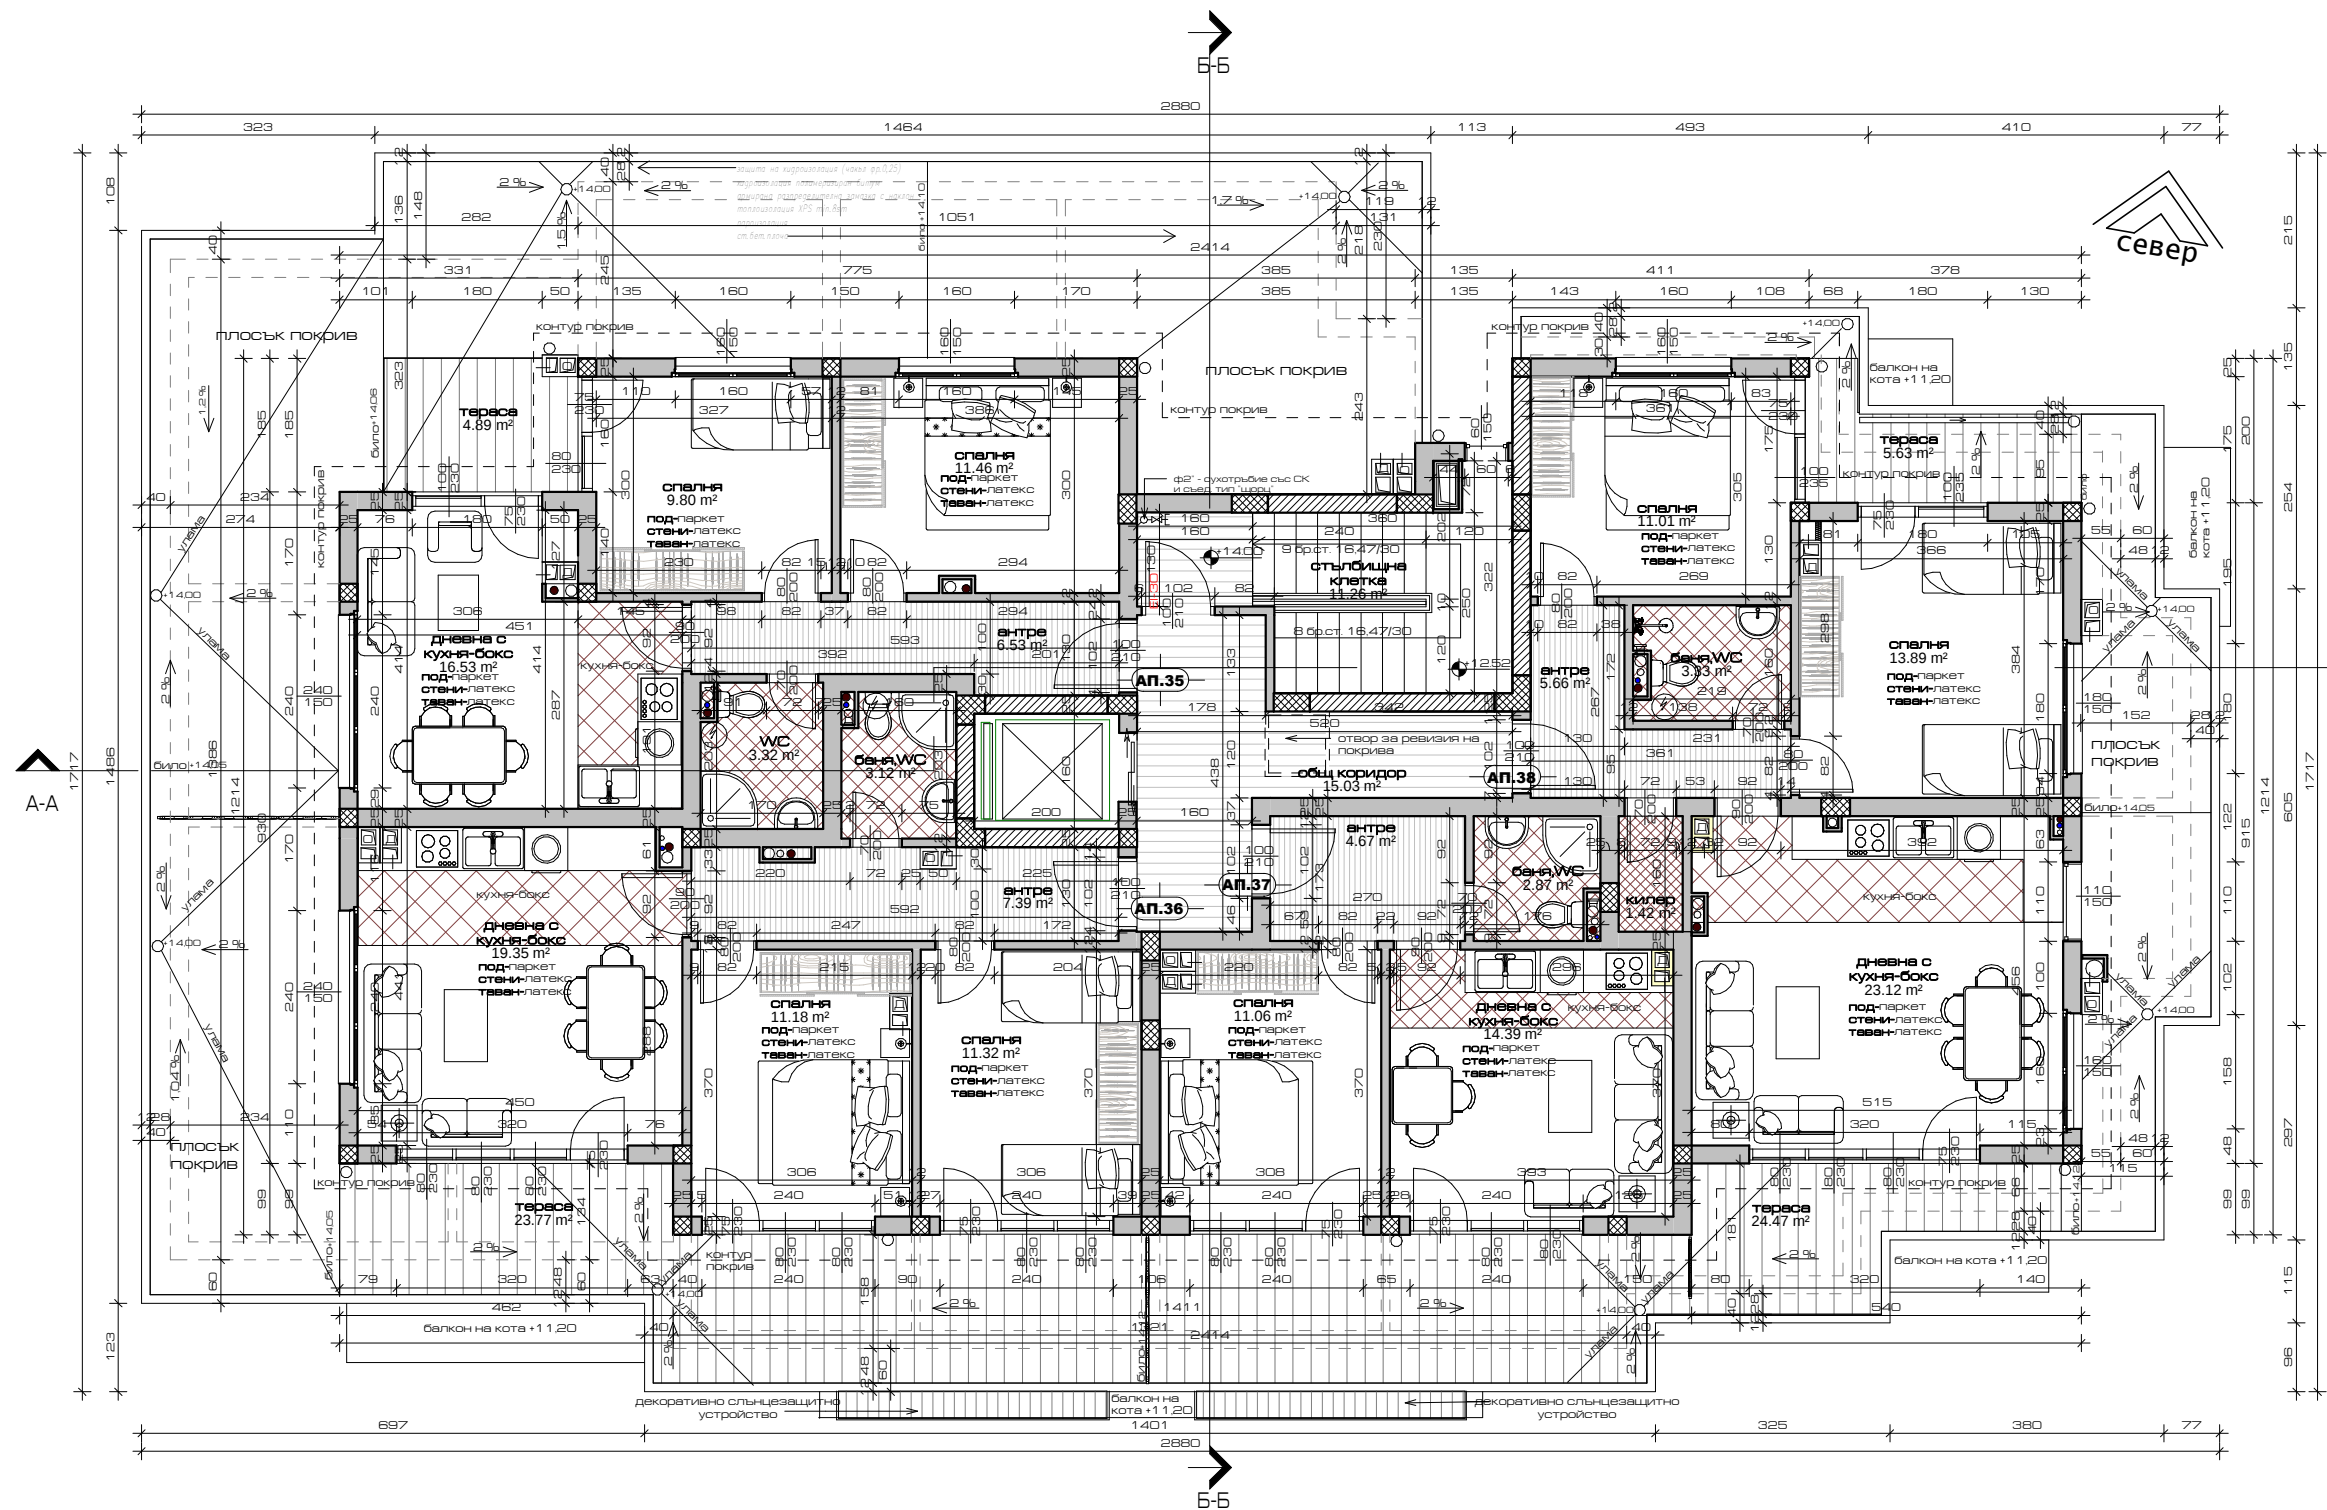

- ЗАБЕЛЕЖКА:**
1. Квадратурите в помещенията, посочени в разпределението са светли площи;
 2. Довършителните работи, посочени в чертежа са препоръчителни и могат да се заменят, съгласувано с проектанта;
 3. Всички външни зидове да се изпълнят с необходимата изолация, съгласно проекта за "ЕЕ";
 4. Видове довършителни работи в следните помещения:
- **Санитарните помещения**
 - под-ТЕРАКОТА
 - стени- ФАЯНС
 - таван - ВОДУСТ. ГИПСКАРТОН
 - **Входни предвдверия**
 - под-ГРАНИТОГРЕС
 - стени-ЛАТЕКС
 - таван-ЛАТЕКС
 - **Съпбище**
 - под-ГРАНИТОГРЕС
 - стени- МИНЕР. МАЗИЛКА
 - таван-ЛАТЕКС
 - **Тераси**
 - под-ГРАНИТОГРЕС
 - стени-ФАСАДНА МАЗИЛКА
 - таван-ФАСАДНА МАЗИЛКА
 - **Килери**
 - под-ТЕРАКОТА
 - стени-ЛАТЕКС
 - таван-ЛАТЕКС
 - **Кухня-бокс**
 - под-ТЕРАКОТА
 - стени-ЛАТЕКС
 - таван-ЛАТЕКС

Застроени площи жилища:

А-А ап.35 = 62,22 кв.м.
 ап.36 = 85,92 кв.м.
 ап.37 = 54,92 кв.м.
 ап.38 = 82,95 кв.м.
 общи чисти = 32,25 кв.м.


Застроена площ етаж 6 = 318,26 кв.м.

22 Тавански етаж
1 : 50

СТРОЕЖ	Многофункционален комплекс в УПИ VIII - за обществено обслужване, кв.997 по плана на 5 м.р., гр. Варна с предвидено етапно изпълнение: Обект 1: Сграда за постоянно и временно обитаване с 38 бр. самостоятелни жилищни единици - Общжитие (етап 1) Обект 2: Офис сграда (етап 2)		
		АДРЕС	УПИ VIII - за обществено обслужване, кв.997 по плана на 5 м.р., гр. Варна
ЧАСТ	ВЪЗЛОЖИТЕЛ	"Торгам" ООД	
	АРХИТЕКТУРА		
ФАЗА	Технически проект		
Водещ Проектант-Архитектура: Head Designer-Architecture			
	арх.Валери Петков		
СК	инж. Д. Драганчева		
ЕЛ	инж. Н. Дойкова		
ПБ	инж. Н. Дойкова		
ВиК	инж. А. Харизанова		
Геодезия	инж. И. Каратерзиян		
ЕЕ+ОВК	инж. Сн. Иванова		
Озеленяване	инж. Н. Михайлов		
Тавански етаж - Кота +14,00	1 : 50	A122	


D:\STANKA\WORKS\2018\SELLOLISTANCE_06_06_02\2017-za-izpolnenie-na-proekt-na-izmeneniya-na-iz

INT-EX BG LTD

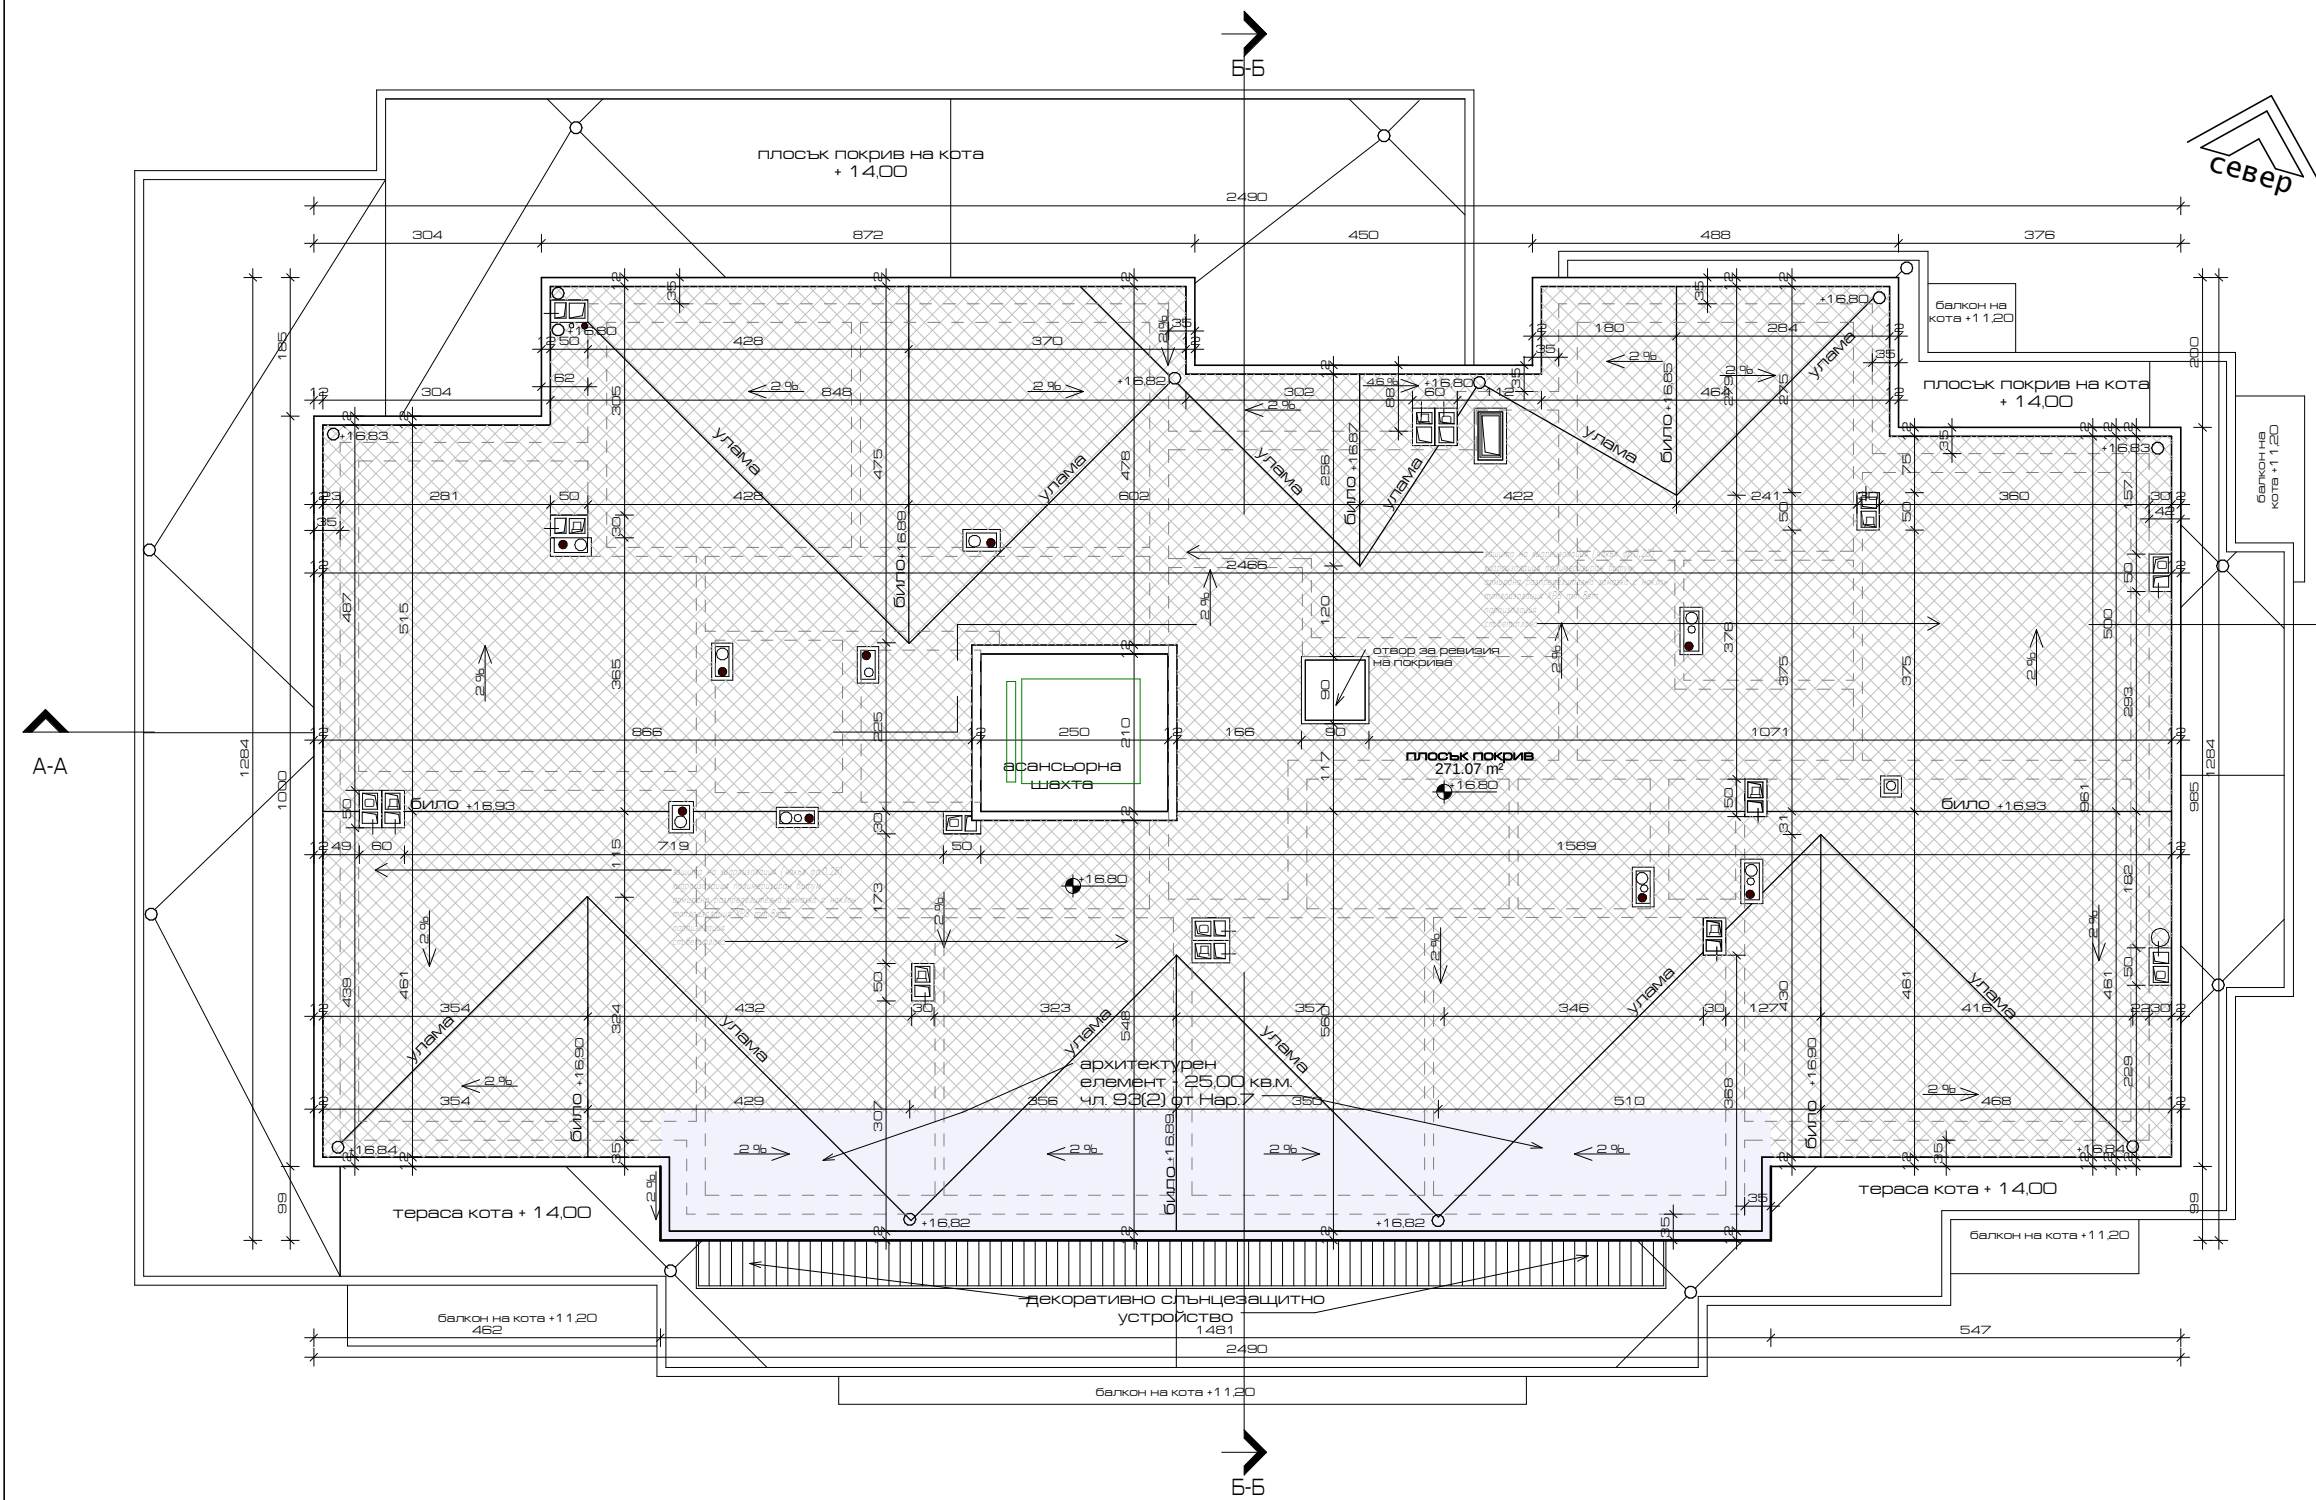


23 План покривни линии
1 : 50

СТРОЕЖ	Многофункционален комплекс в УПИ VIII - за обществено обслужване, кв.997 по плана на 5 м.р., гр. Варна с предвидено етапно изпълнение: Обект 1: Сграда за постоянно и временно обитаване с 38 бр. самостоятелни жилищни единици - Общжитие (етап 1) Обект 2: Офис сграда (етап 2)		
		АДРЕС	УПИ VIII - за обществено обслужване, кв.997 по плана на 5 м.р., гр. Варна
ЧАСТ	ВЪЗЛОЖИТЕЛ	"Кагам" ООД	
	АРХИТЕКТУРА		
ФАЗА	Технически проект		
Водещ Проектант- Архитектура: Head Designer- Architecture			
	арх.Валери Петков		
СК	инж. Д. Драганчева		
ЕЛ	инж. Н. Дойкова		
ПБ	инж. Н. Дойкова		
ВиК	инж. А. Харизанова		
Геодезия	инж. Й. Каратерзиян		
ЕЕ+ОВК	инж. Сн. Иванова		
Озеленяване	инж. Н. Михайлов		
План покривни линии - Кота +16,80		1 : 50	A123
INT-EX BG LTD			

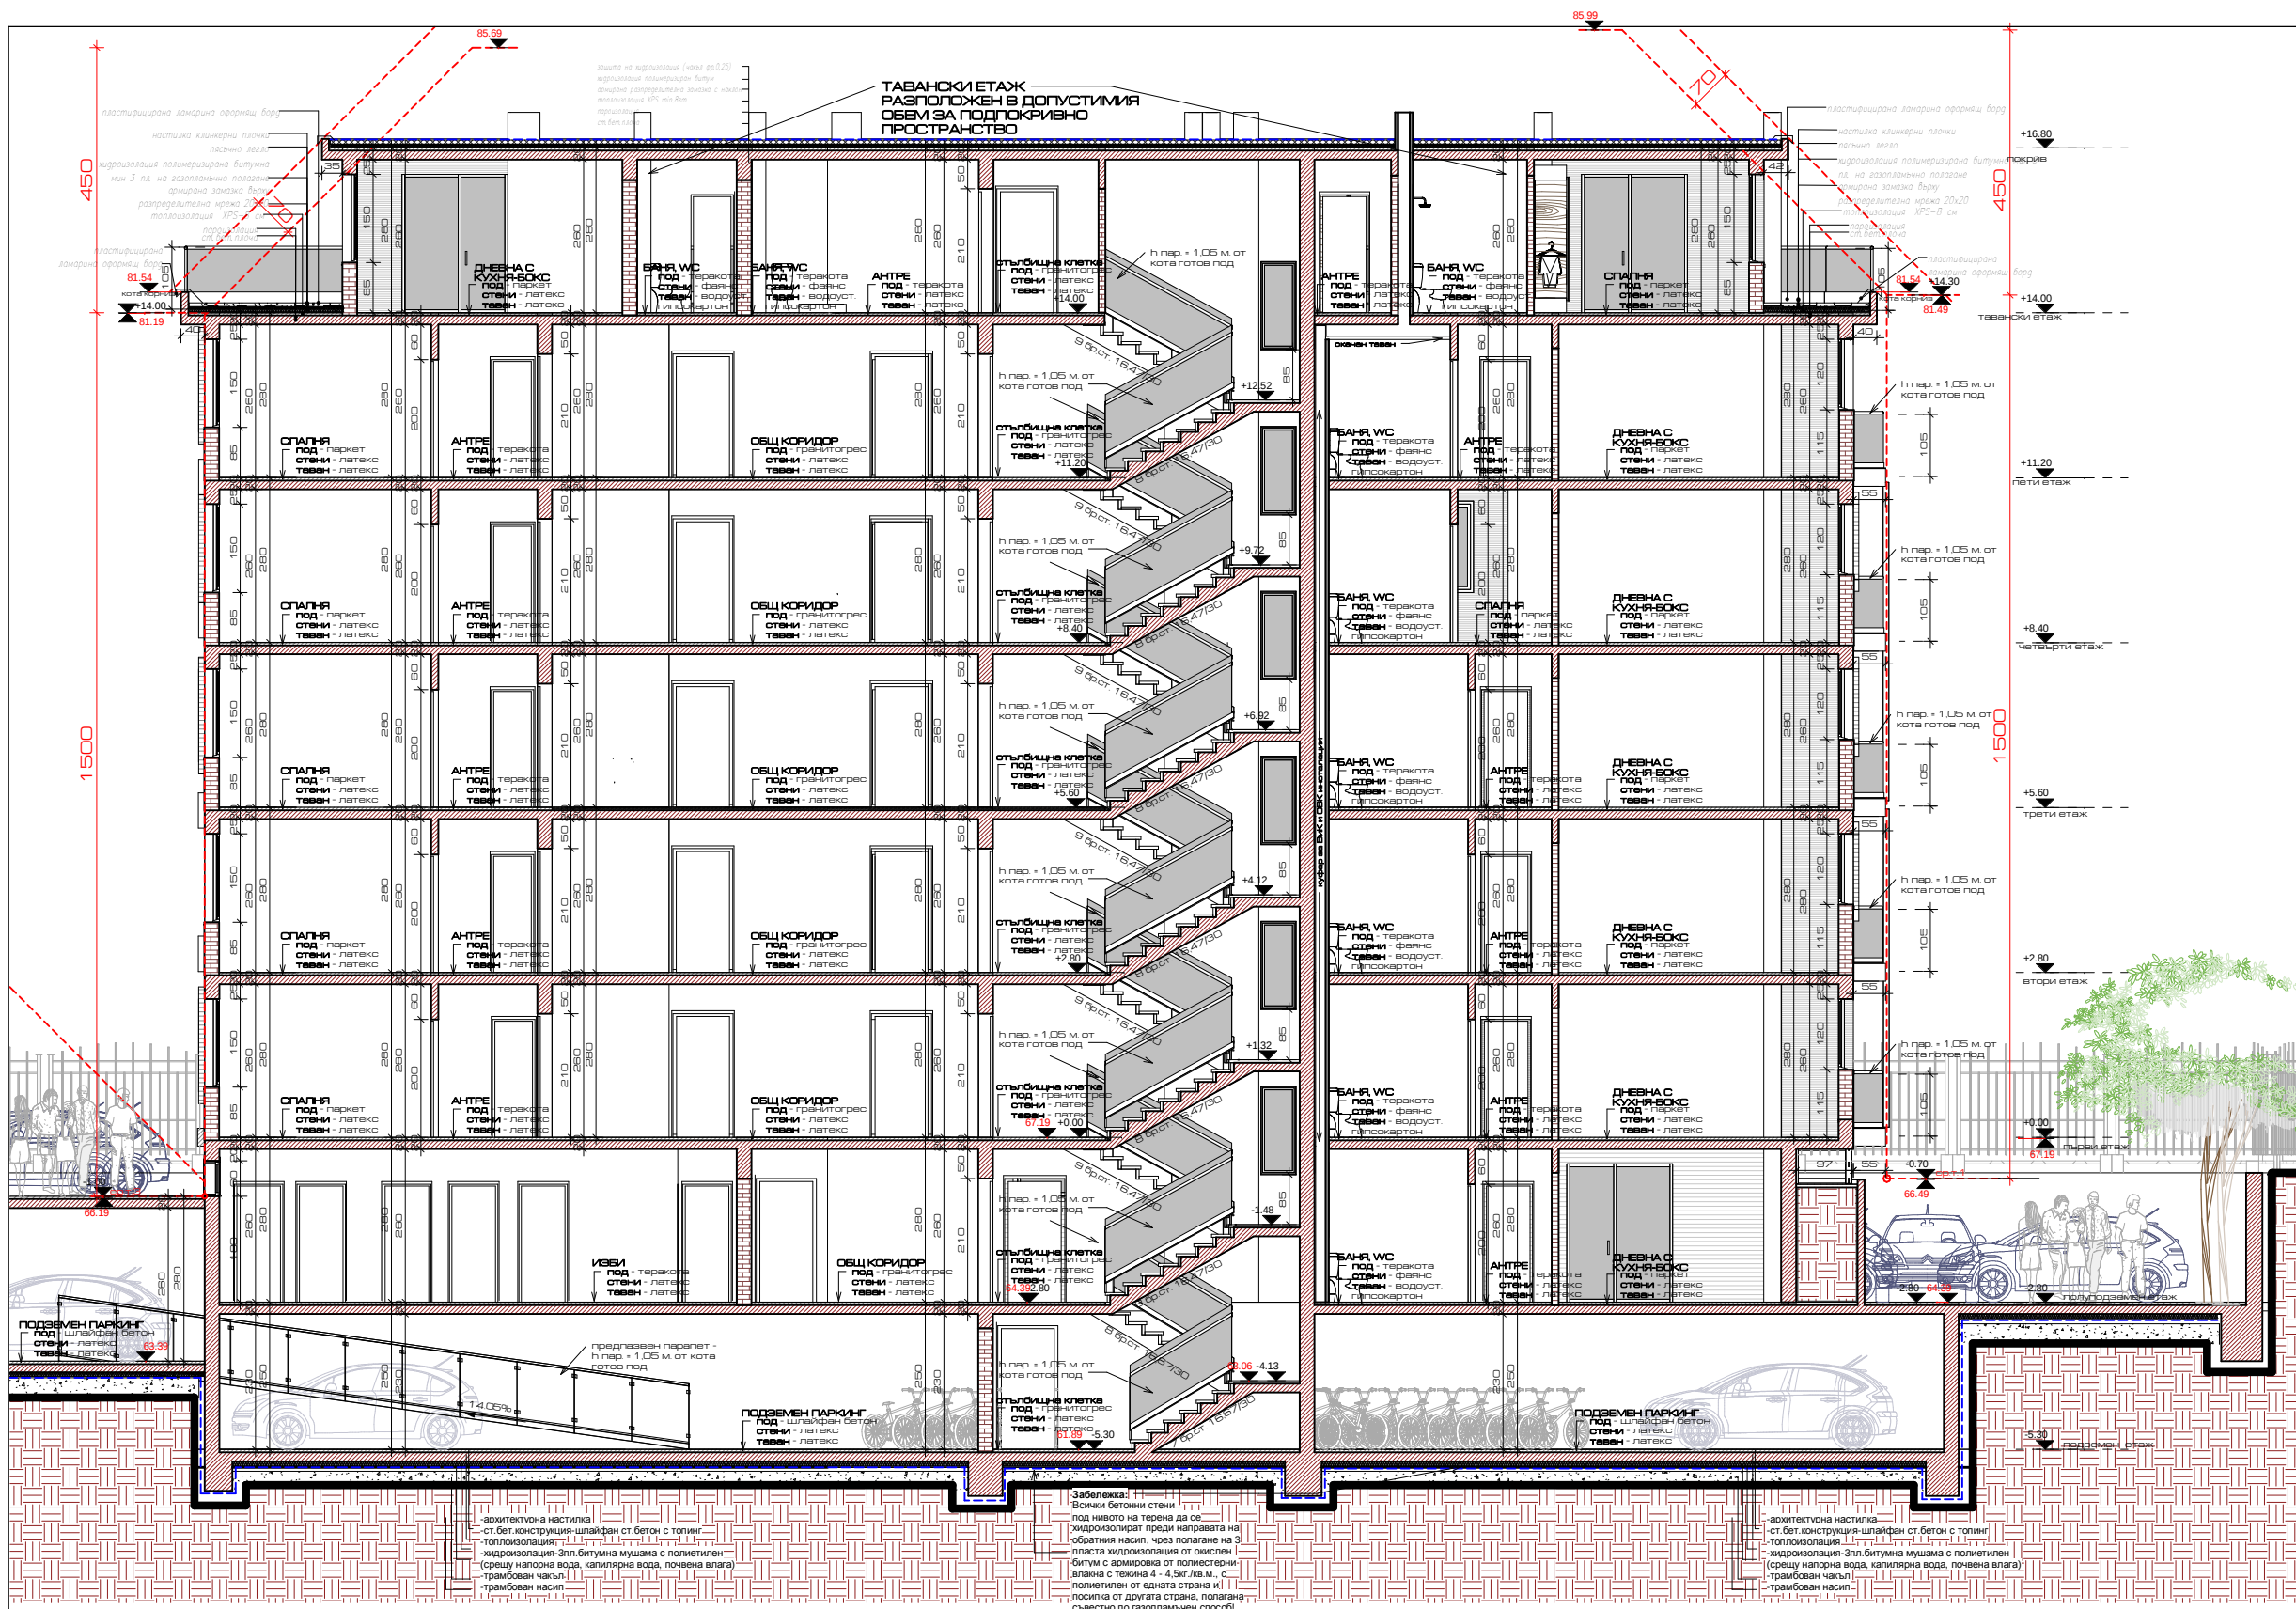


24 Разрез А-А	
1:50	
СТРОЕЖ	Многофункционален комплекс в УПИ VIII - за обществено обслужване, кв. 997 по плана на 5 м.р., гр. Варна с предвидено етапно изпълнение:
	Обект 1: Сграда за постоянно и временно обитаване с 38 бр. самостоятелни жилищни единици - Общекитие (етап 1) Обект 2: Офис сграда (етап 2)
АДРЕС	УПИ VIII - за обществено обслужване, кв. 997 по плана на 5 м.р., гр. Варна
ВЪЗЛОЖИТЕЛ	"Калани" ООД
ЧАСТ	АРХИТЕКТУРА
ФАЗА	Технически проект
Водещ Проектант: Архитектура: Head Designer - Architecture	
арх. Валери Петков	
СК	инж. Д. Драганчева
ЕЛ	инж. Н. Дойкова
ПБ	инж. Н. Дойкова
ВНК	инж. А. Харизанова
Геодезия	инж. И. Каратерзиян
ЕЕ+ОВК	инж. Сн. Иванова
Озеленяване	инж. Н. Михайлов
Разрез А-А	1:50 A124
INT-EX BG LTD	

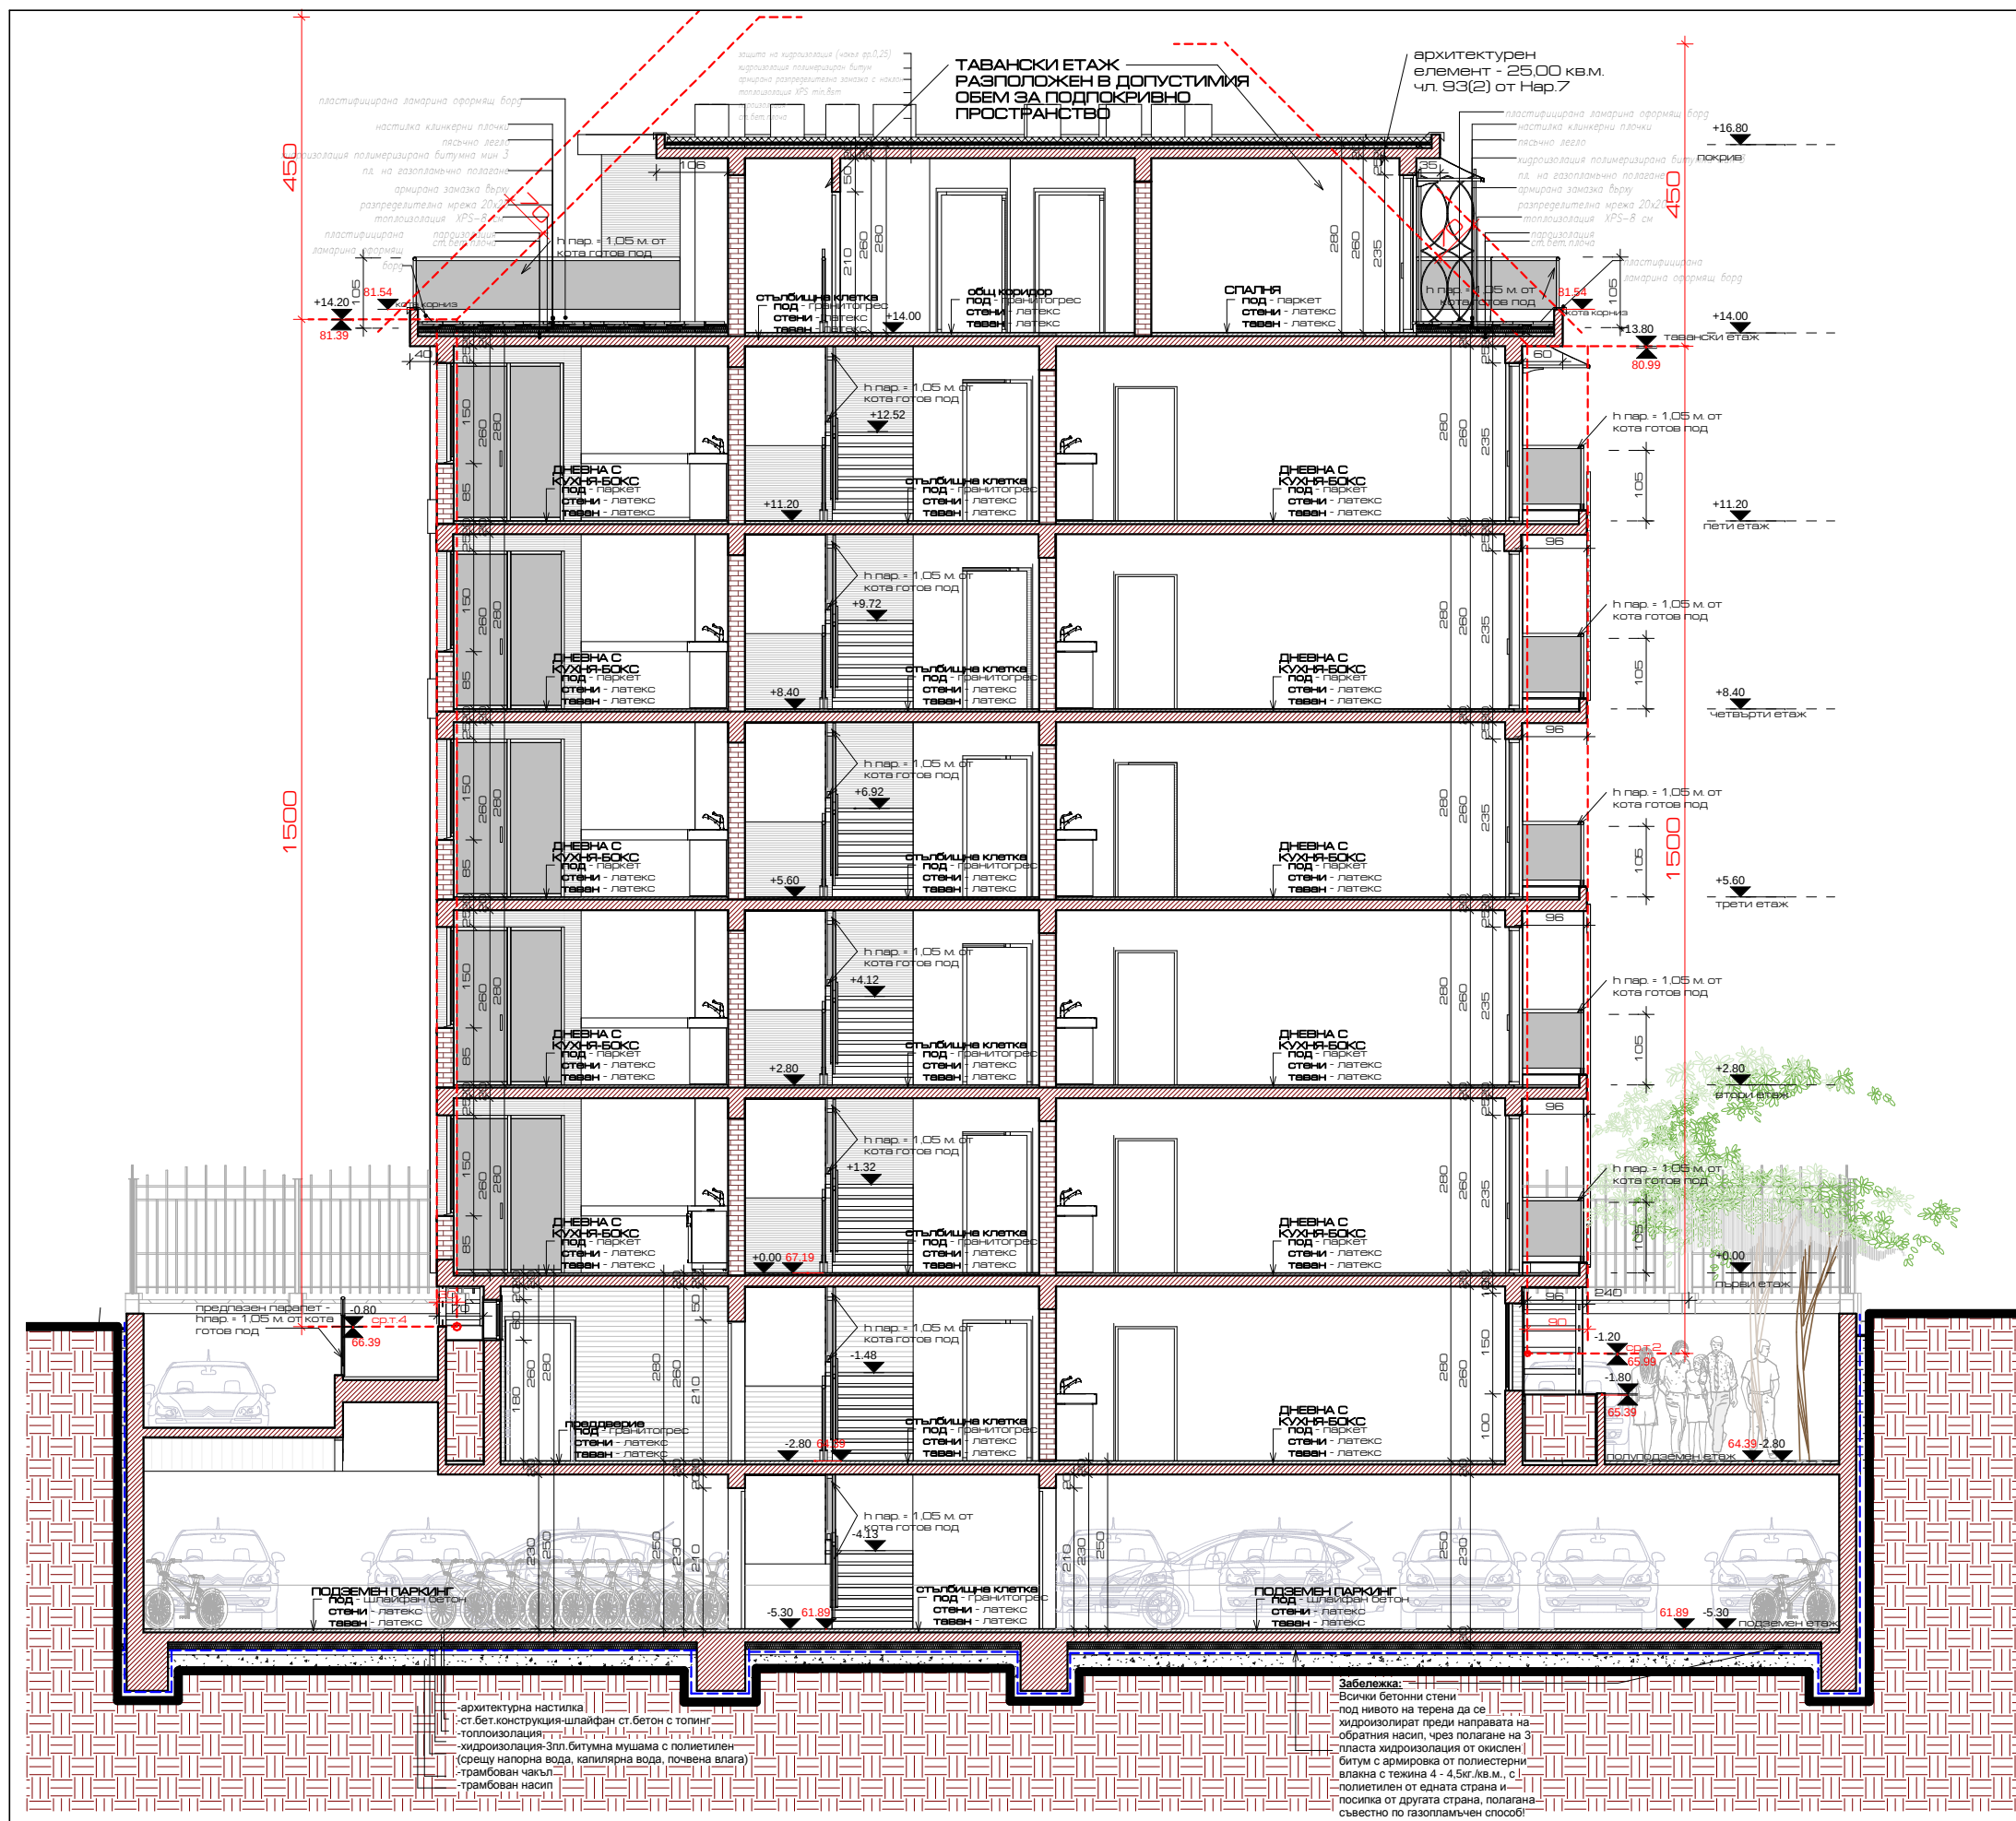

25 Разрез Б-Б 1 : 50		
СТРОЕЖ	Многофункционален комплекс в УПИ VIII - за обществено обслужване, кв.997 по плана на 5 м.р., гр. Варна с предвидено етапно изпълнение:	
	Обект 1: Сграда за постоянно и временно обитаване с 38 бр. самостоятелни жилищни единици - Общжитие (етап 1) Обект 2: Офис сграда (етап 2)	
ЧАСТ	АРХИТЕКТУРА	арх.Валери Петков
	Технически проект	
Водещ Проектант-Архитектура: Head Designer- Architecture		
СК	инж. Д. Драганчева	
ЕЛ	инж. Н. Дойкова	
ПБ	инж. Н. Дойкова	
Вик	инж. А. Харизанова	
Геодезия	инж. Й. Каратерзиян	
ЕЕ+ОВК	инж. Сн. Иванова	
Озеленяване	инж. Н. Михайлов	
Разрез Б-Б	1 : 50	A125

INT-EX BG LTD

архитектурен
елемент - 25,00 кв.м.
чл. 93(2) от Нар.7

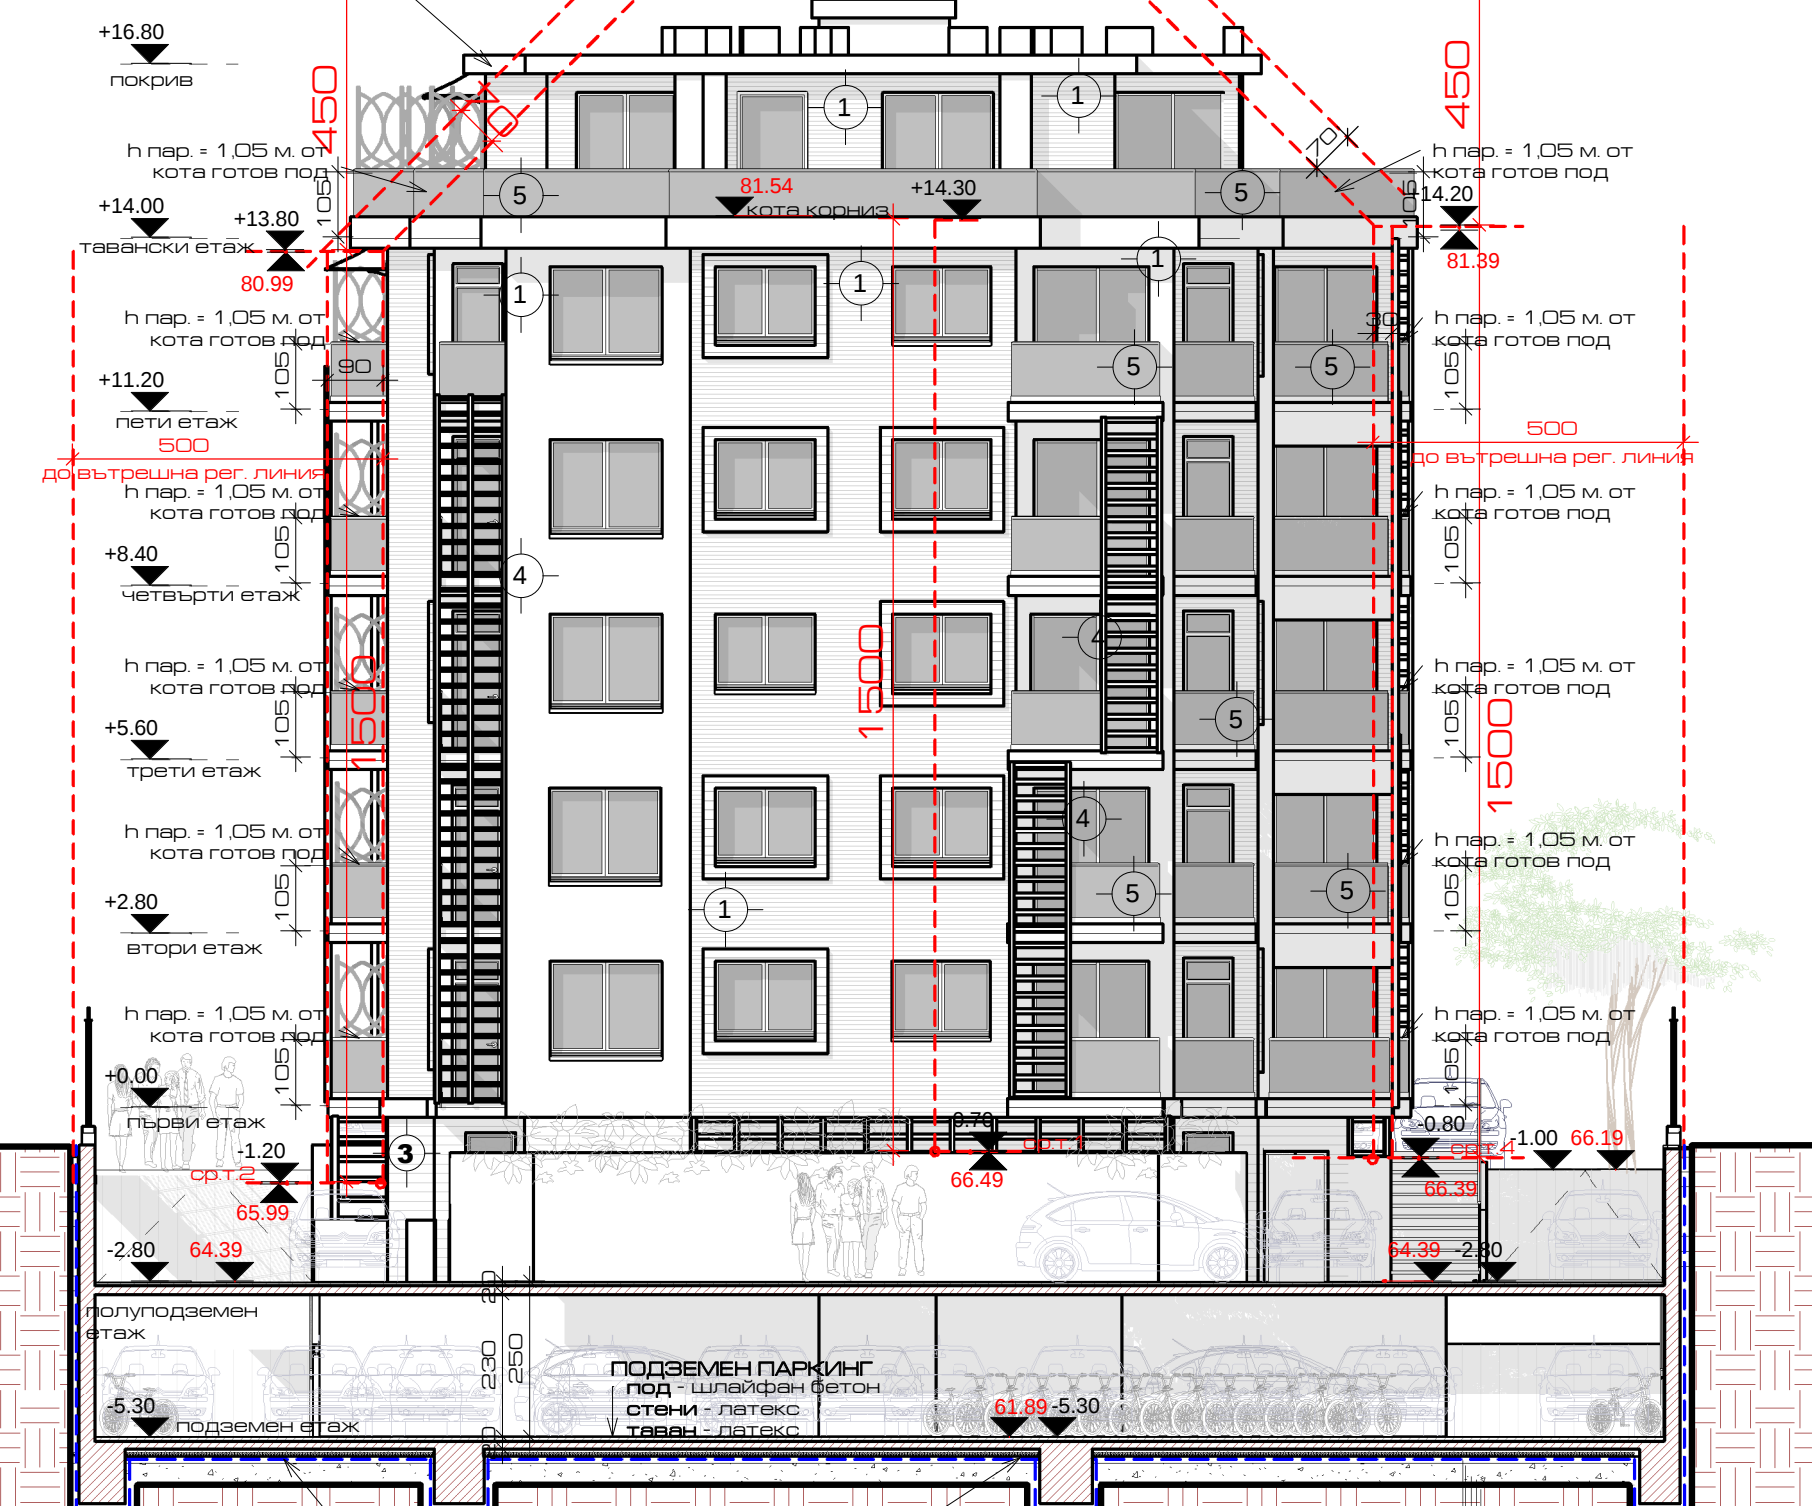

Забележка:
Всички бетонни стени под нивото на терена да се хидроизолират преди направата на обратния насип, чрез полагане на 3 пласта хидроизолация от окислени битум с армировка от полиестерни влакна с тежина 4 - 4,5кг./кв.м., с полиетилен от едната страна и посипка от другата страна, полагана съвместно по газопламъчен способ!


- архитектурна настилка
- ст.бет.конструкция-шлайфан ст.бетон с топинг
- топлоизолация
- хидроизолация-Зпл. битумна мушама с полиетилен (срещу напорна вода, капилярна вода, почвена влага)
- трамбован чакъл
- трамбован насип

- 1 минерална мазилка - Цвят 1
- 2 минерална мазилка - Цвят 2
- 3 каменна облицовка
- 4 декоративна дървена решетка
- 5 триплекс - hпар. = 1,05 от кота готов под

26 Фасада Североизток
1 : 100

СТРОЕЖ	Многофункционален комплекс в УПИ VIII - за обществено обслужване, кв.997 по плана на 5 м.р., гр. Варна с предвидено етапно изпълнение: Обект 1: Сграда за постоянно и временно обитаване с 38 бр. самостоятелни жилищни единици - Общешитие (етап 1) Обект 2: Офис сграда (етап 2)		
		АДРЕС	УПИ VIII - за обществено обслужване, кв.997 по плана на 5 м.р., гр. Варна подпис:
	ВЪЗЛОЖИТЕЛ	"Карами" ООД	
ЧАСТ	АРХИТЕКТУРА		
ФАЗА	Технически проект		
Водец Проектант- Архитектура: Head Designer- Architecture			
	арх.Валери Петков		
СК	инж. Д. Драганчева		
ЕЛ	инж. Н. Дойкова		
ПБ	инж. Н. Дойкова		
ВиК	инж. А. Харизанова		
Геодезия	инж. Й. Каратерзиян		
ЕЕ+ОВК	инж. Сн. Иванова		
Озеленяване	инж. Н. Михайлов		
Фасада СЕВЕРОИЗТОК		1 : 100	A126


INT-EX BG LTD

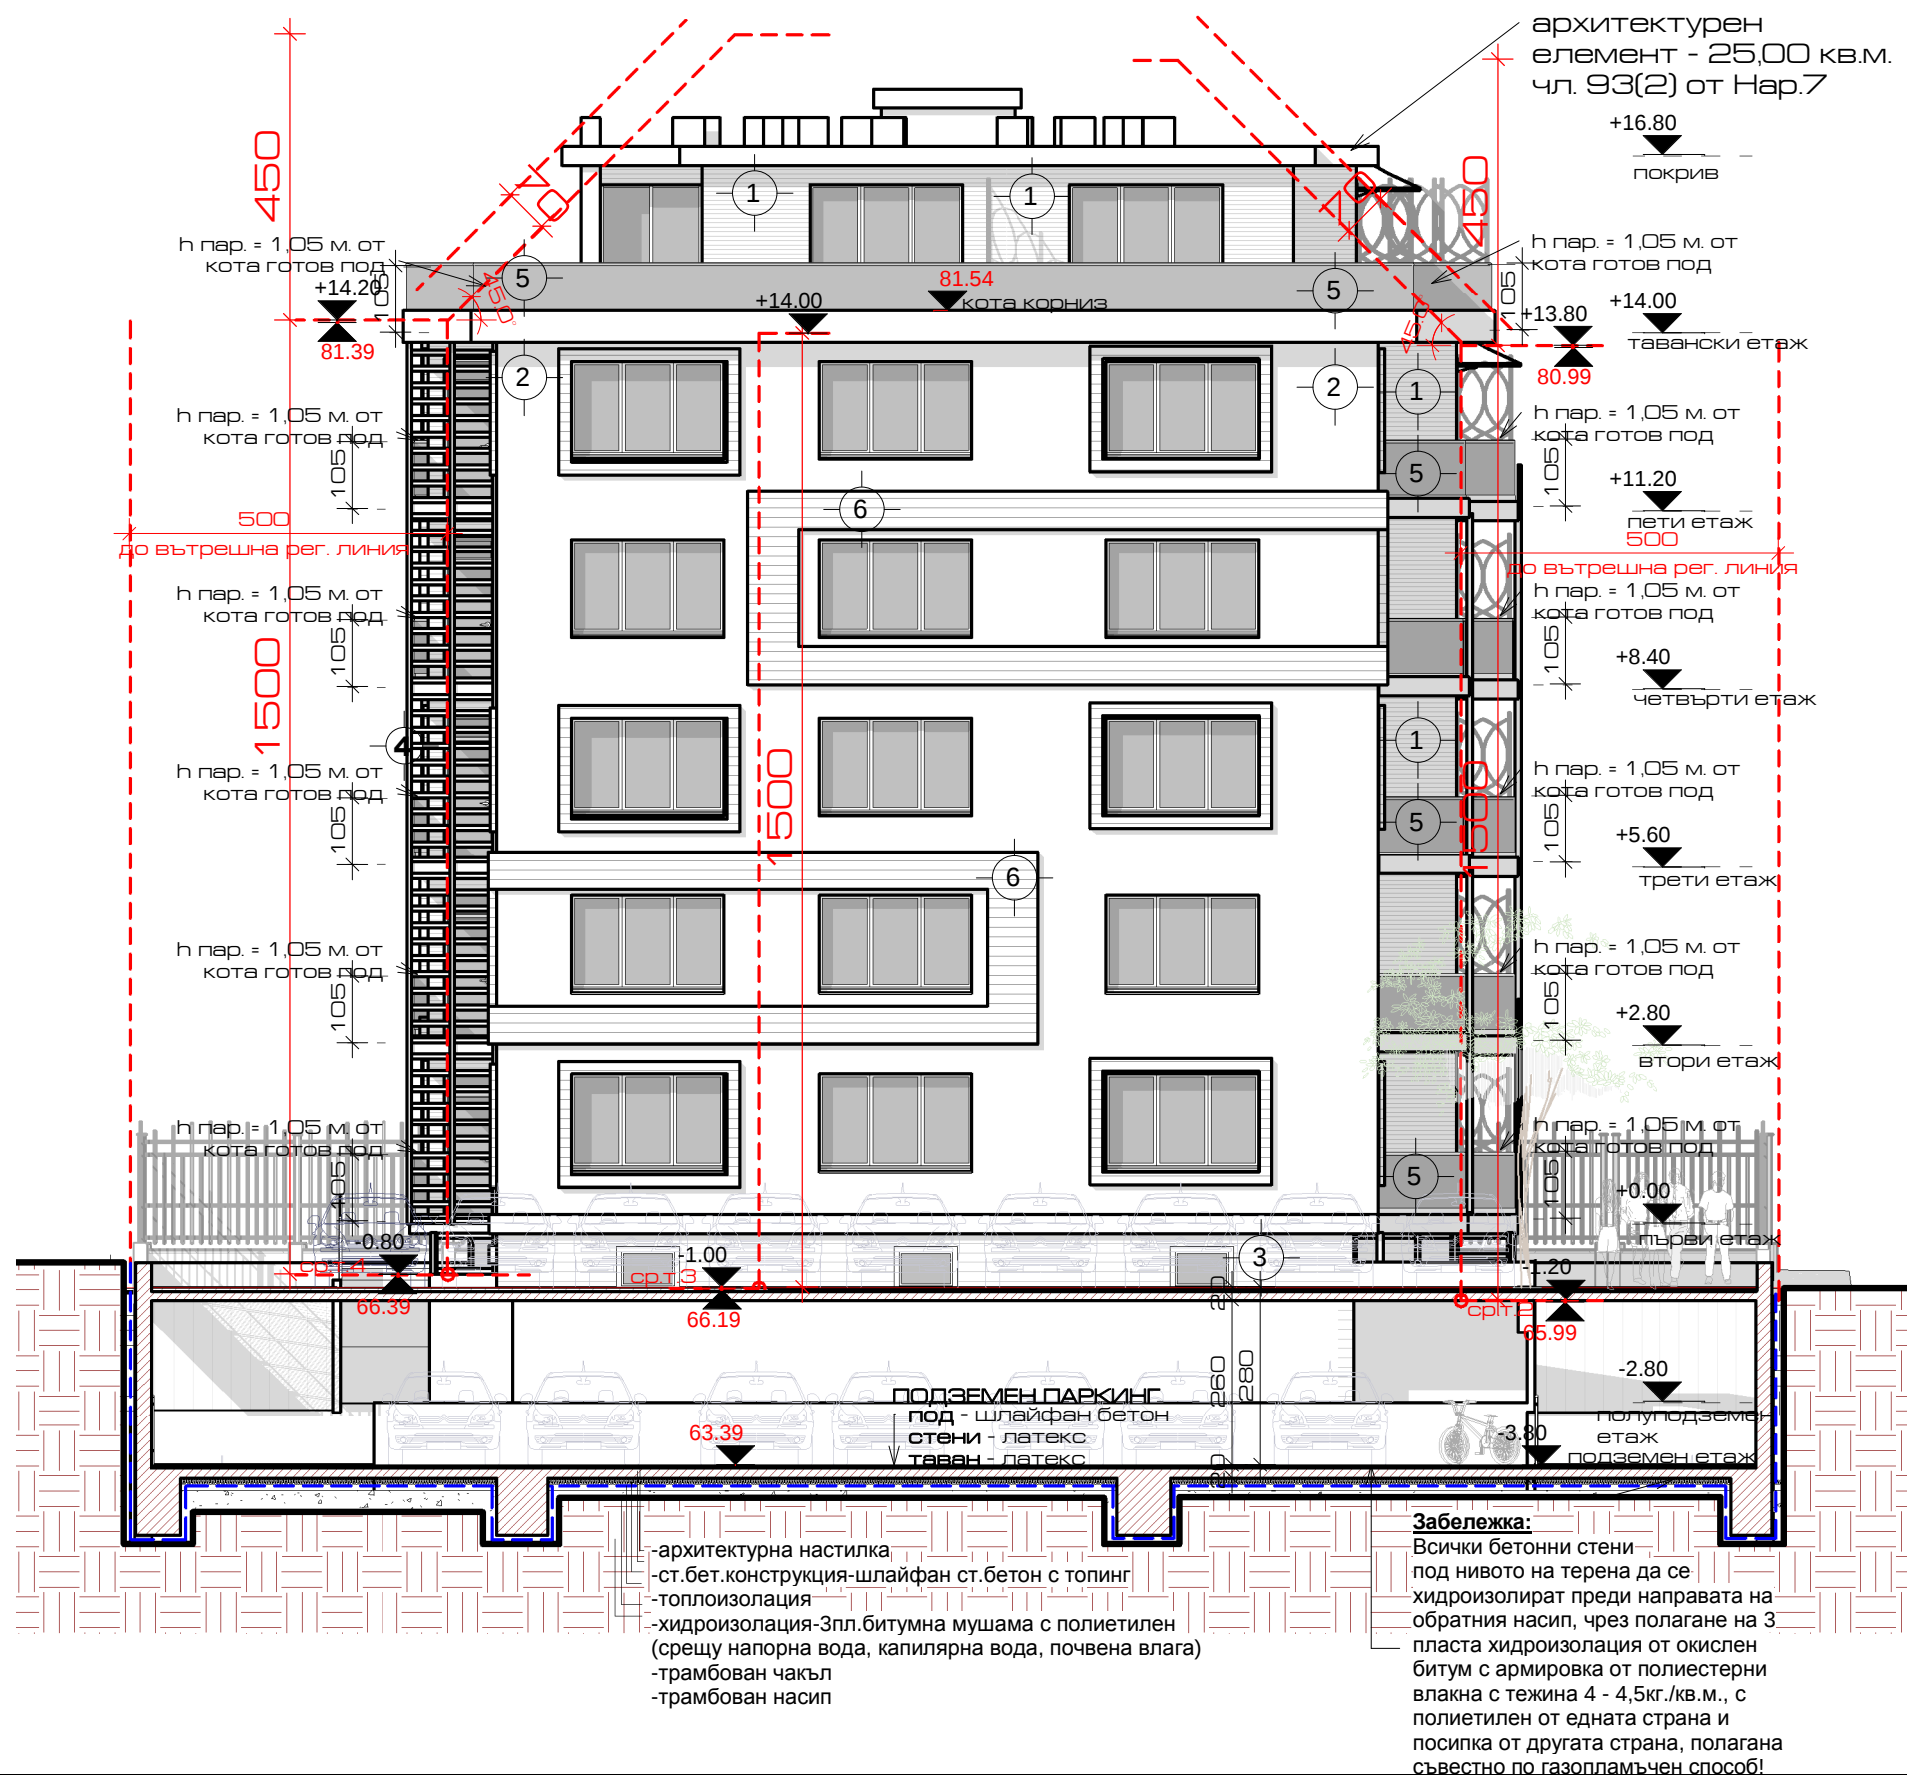

- 1 минерална мазилка - Цвят 1
 - 2 минерална мазилка - Цвят 2
 - 3 каменна облицовка
 - 4 декоративна дървена решетка
 - 5 триплекс - h пар. = 1,05 от кота готов под
 - 6 HPL
- 27 Фасада Югозапад
1 : 100

	АДРЕС	УПИ VIII - за обществено обслужване, кв.997 по плана на 5 м.р., гр. Варна	
	ВЪЗЛОЖИТЕЛ	"Кагами" ООД	подпис
ЧАСТ	АРХИТЕКТУРА		
ФАЗА	Технически проект		
Водещ Проектант- Архитектура: Head Designer- Architecture			
	арх.Валери Петков		
СК	инж. Д. Драганчева		
ЕЛ	инж. Н. Дойкова		
ПБ	инж. Н. Дойкова		
ВиК	инж. А. Харизанова		
Геодезия	инж. Й. Каратерзиян		
ЕЕ+ОВК	инж. Сн. Иванова		
Озеленяване	инж. Н. Михайлов		
Фасада ЮГОЗАПАД		1 : 100	A127

INT-EX BG LTD

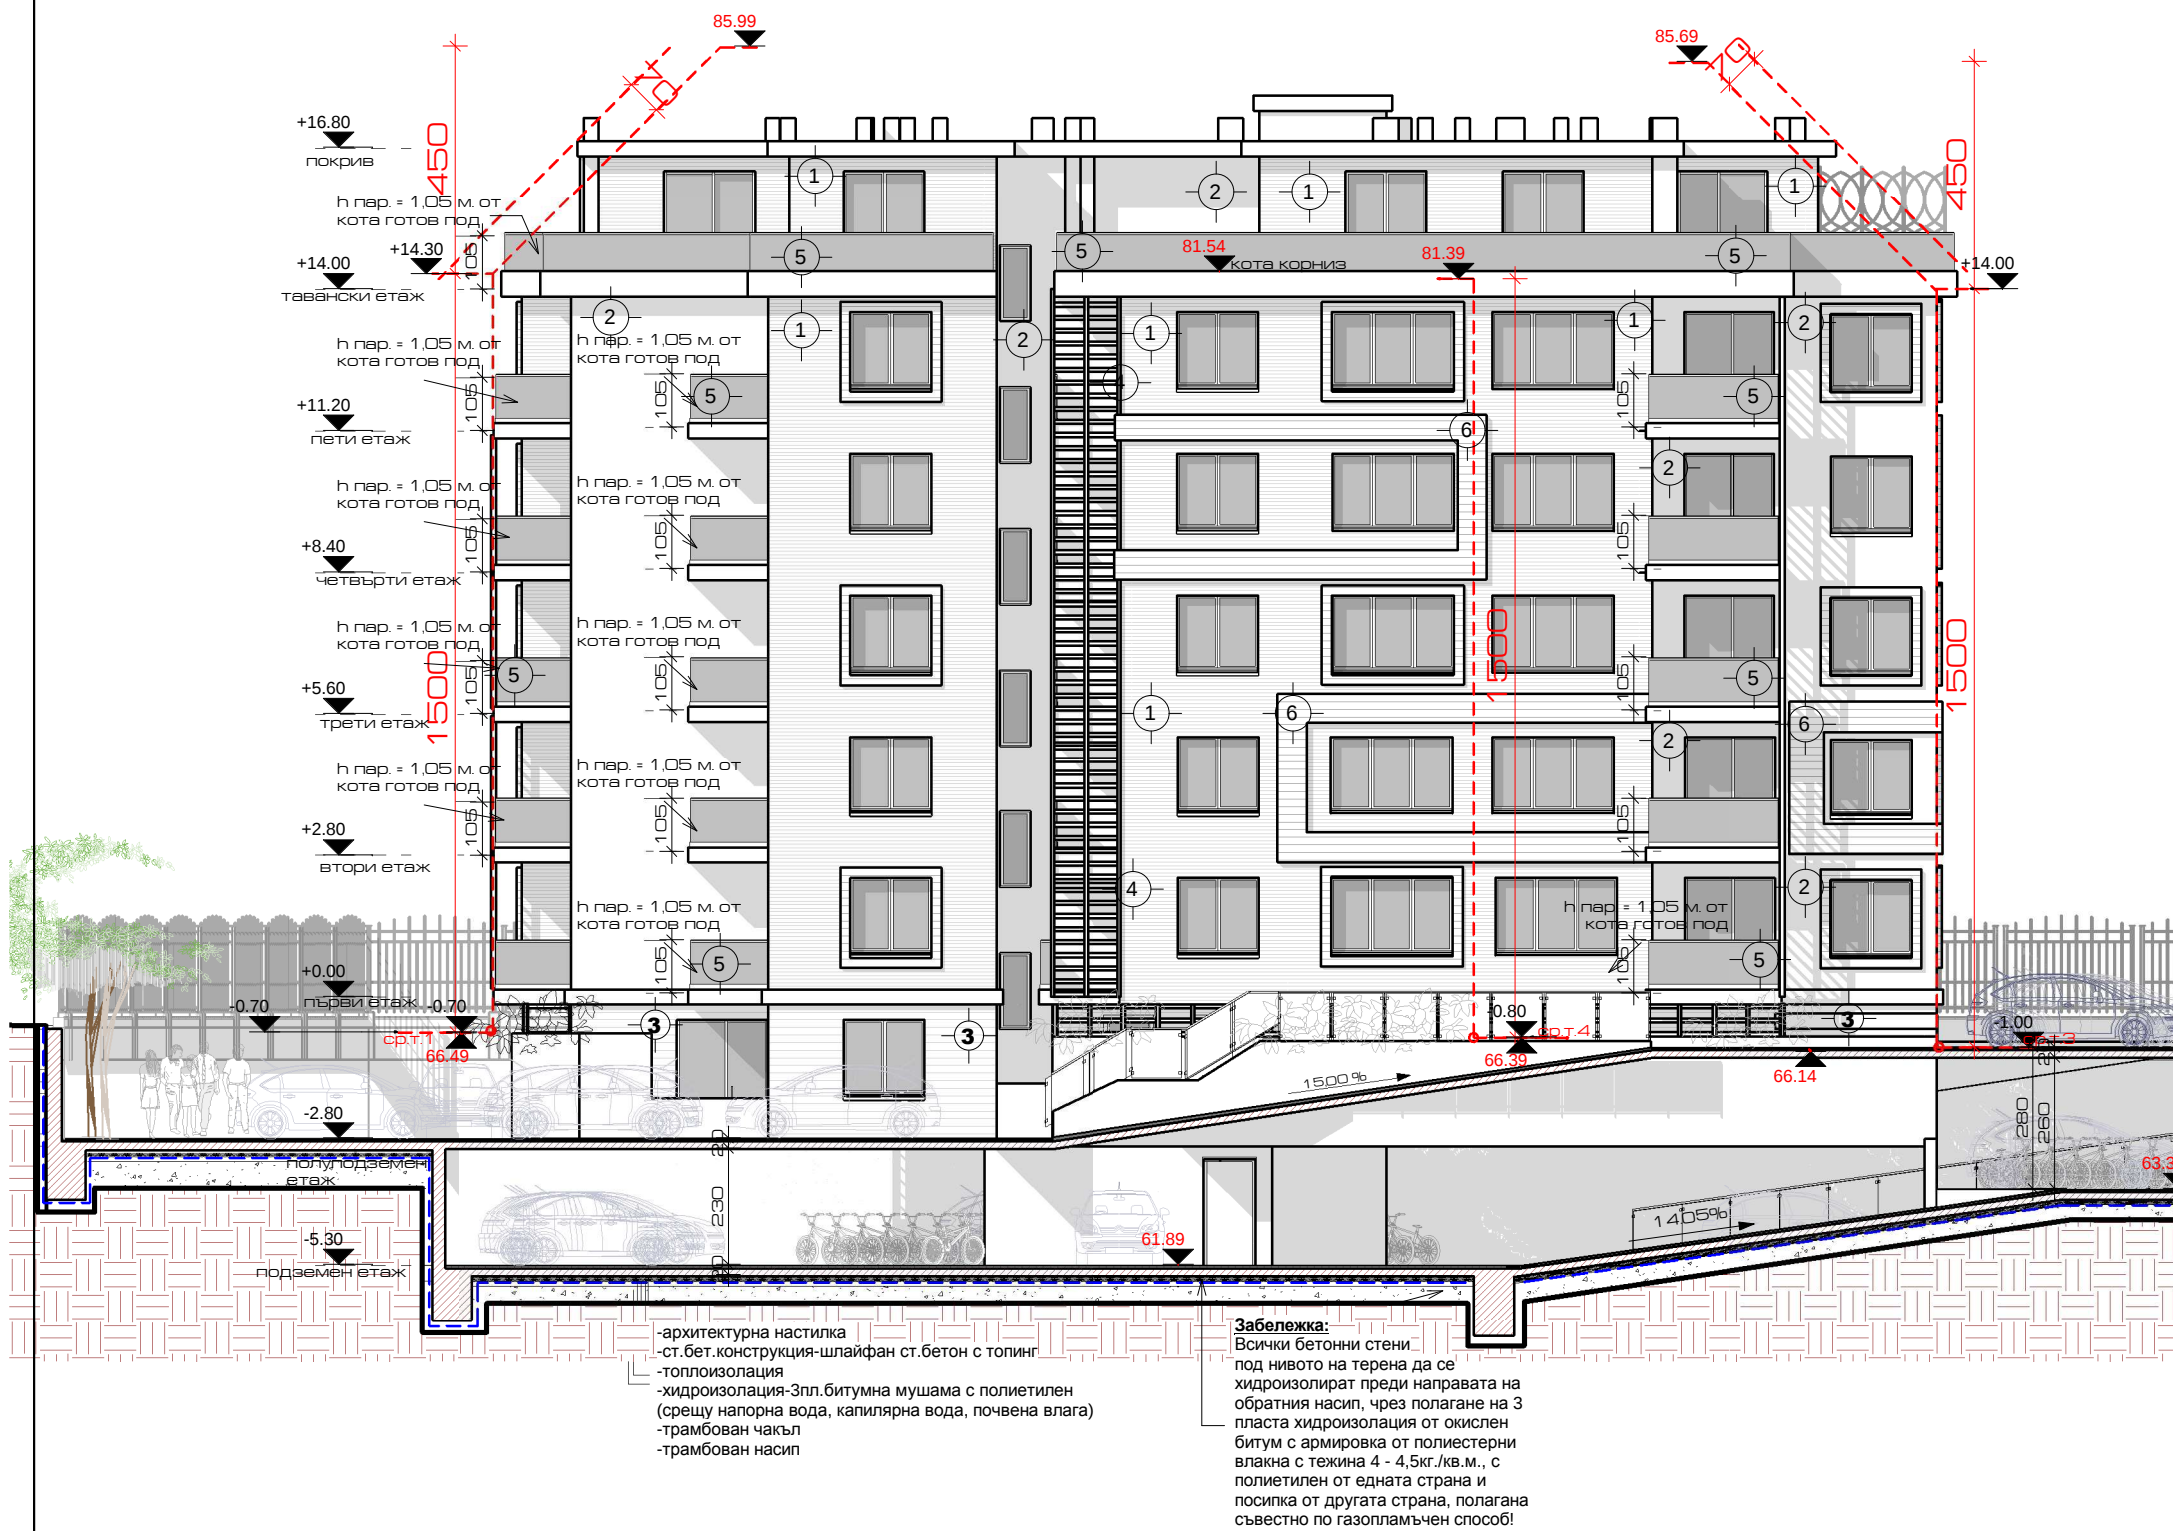


- 1 минерална мазилка - Цвят 1
- 2 минерална мазилка - Цвят 2
- 3 каменна облицовка
- 4 декоративна дървена решетка
- 5 триплекс - h пар. = 1,05 от кота готов под
- 6 HPL

28 Фасада Северозапад

1 : 100

СТРОЕЖ	Многофункционален комплекс в УПИ VIII - за обществено обслужване, кв.997 по плана на 5 м.р., гр. Варна с предвидено етапно изпълнение: Обект 1: Сграда за постоянно и временно обитаване с 38 бр. самостоятелни жилищни единици - Общежитие (етап 1) Обект 2: Офис сграда (етап 2)		
	АДРЕС	УПИ VIII - за обществено обслужване, кв.997 по плана на 5 м.р., гр. Варна	
	ВЪЗЛОЖИТЕЛ	"Кагами" ООД	подпис
ЧАСТ	АРХИТЕКТУРА		
ФАЗА	Технически проект		
Водещ Проектант- Архитектура: Head Designer- Architecture			
	арх.Валери Петков		
СК	инж. Д. Драганчева		
ЕЛ	инж. Н. Дойкова		
ПБ	инж. Н. Дойкова		
ВиК	инж. А. Харизанова		
Геодезия	инж. Й. Каратерзиян		
ЕЕ+ОВК	инж. Сн. Иванова		
Озеленяване	инж. Н. Михайлов		
Фасада СЕВЕРОЗАПАД		1 : 100	A128

INT-EX BG LTD

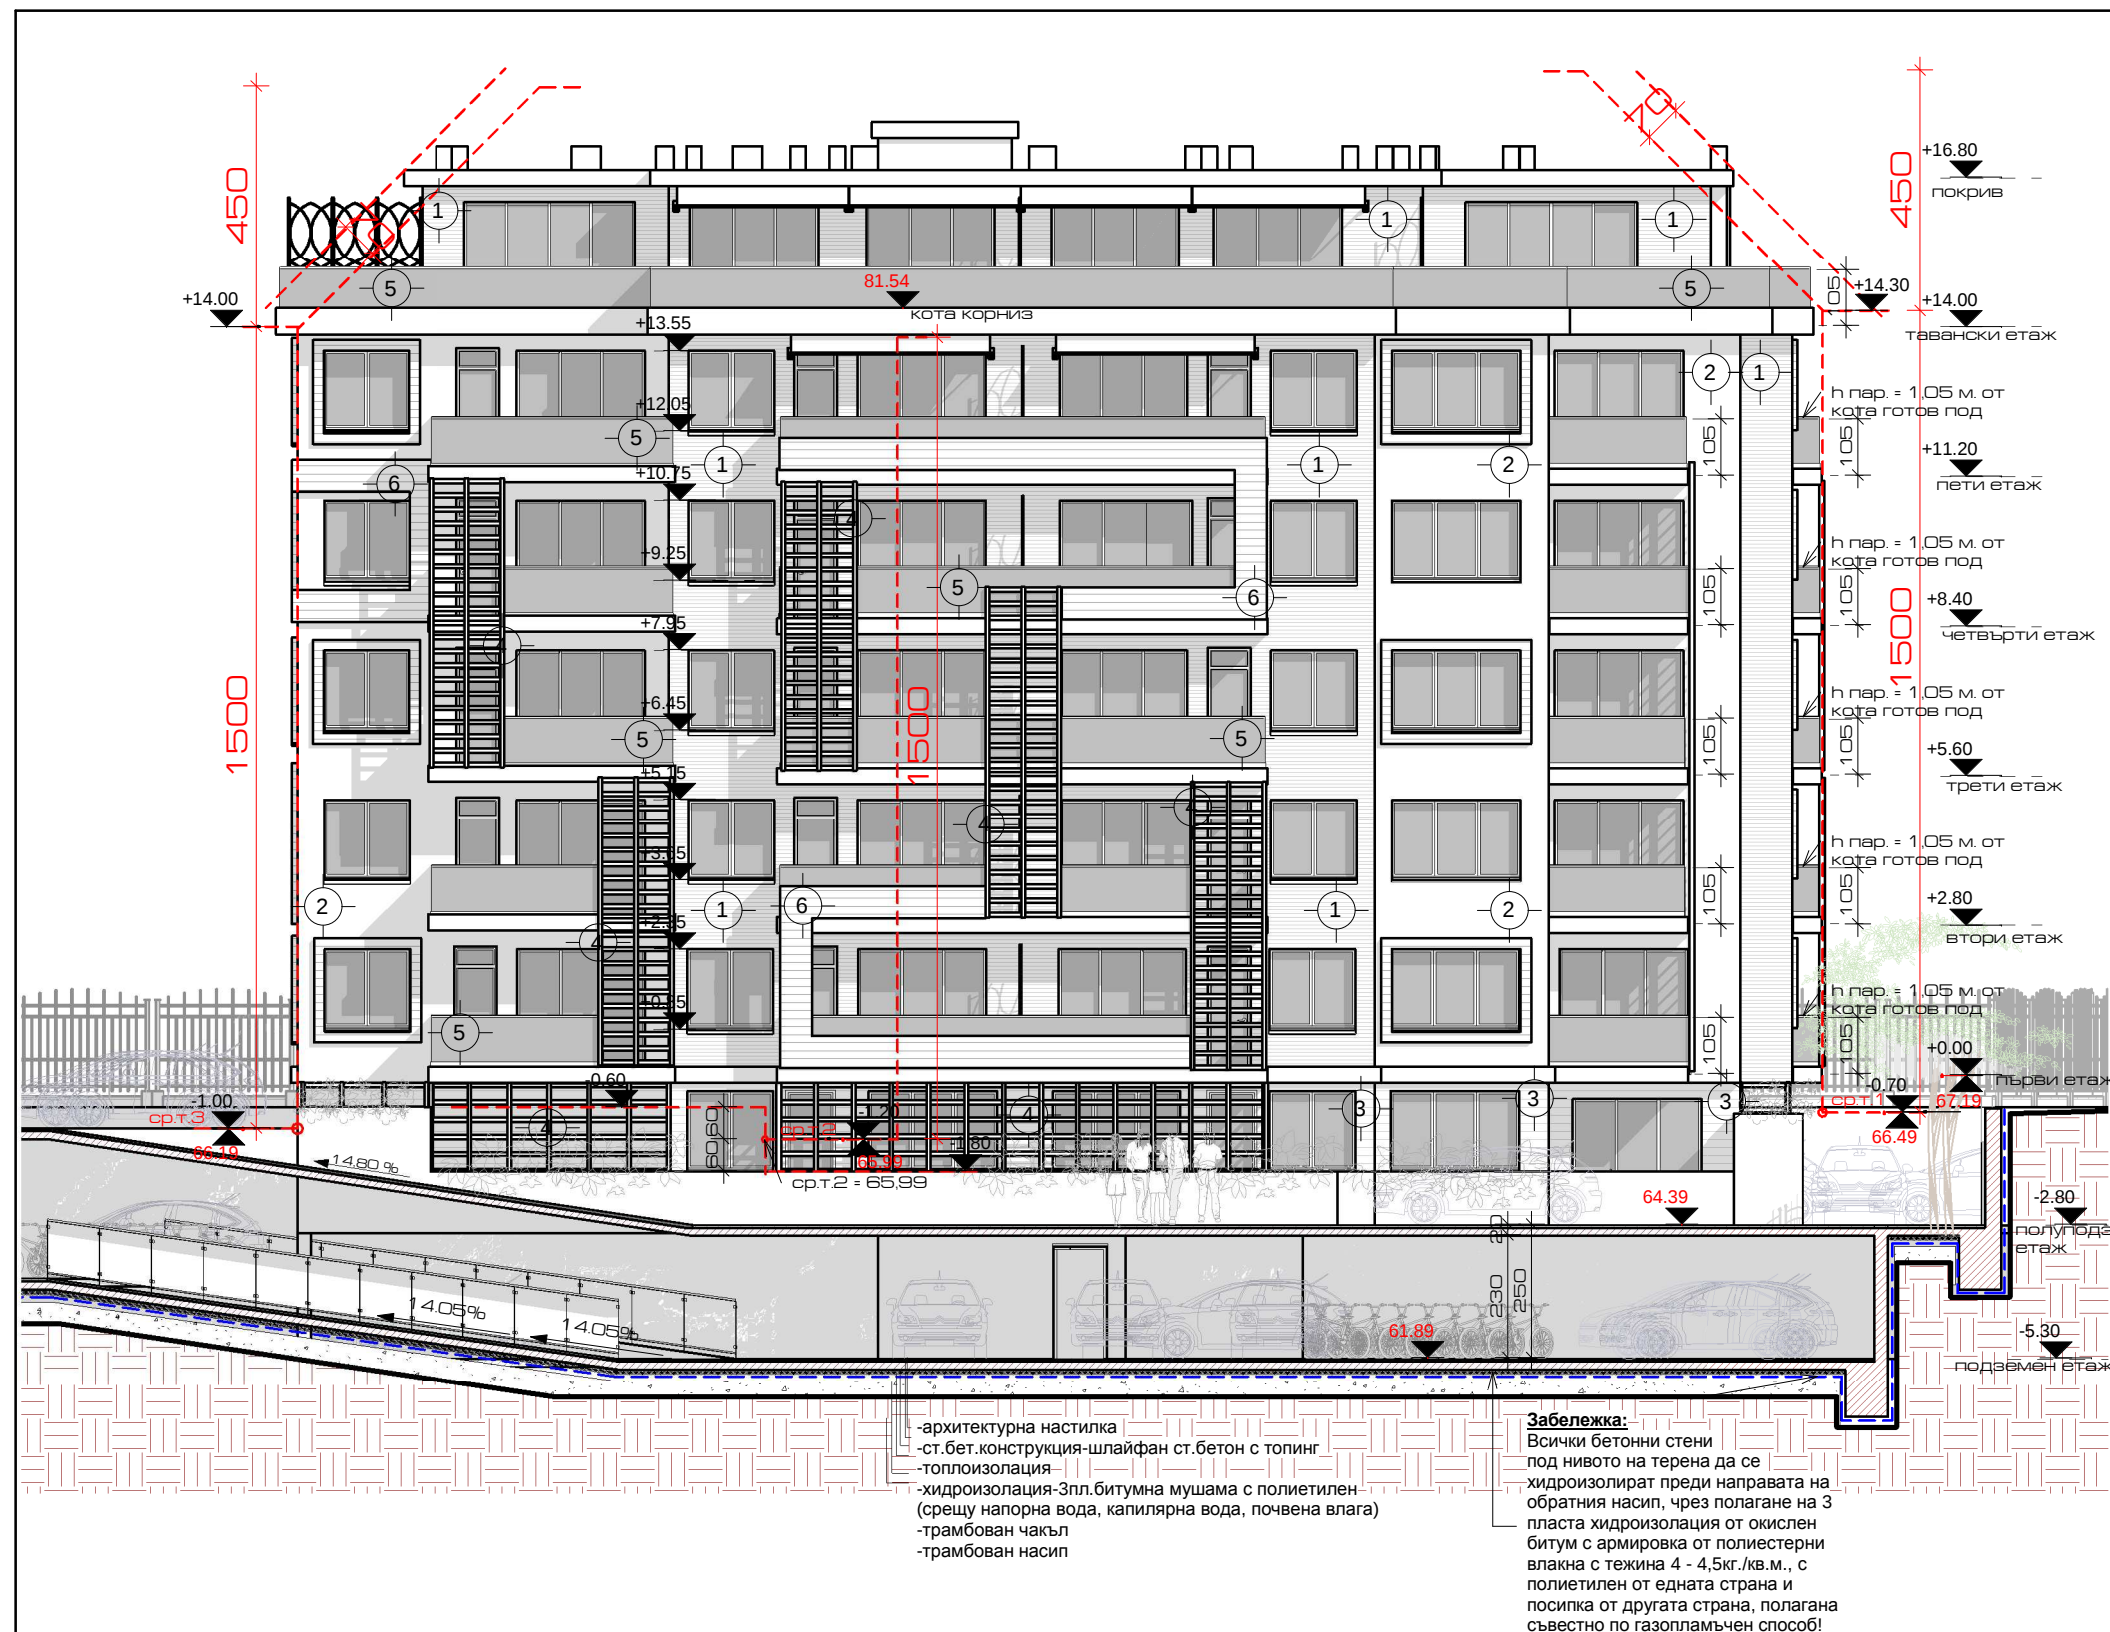

- 1 минерална мазилка - Цвят 1
- 2 минерална мазилка - Цвят 2
- 3 каменна облицовка
- 4 декоративна дървена решетка
- 5 триплекс - h пар. = 1,05 от кота готов под
- 6 HPL

29 Фасада Югоизток

1 : 100

СТРОЕЖ	Многофункционален комплекс в УПИ VIII - за обществено обслужване, кв.997 по плана на 5 м.р., гр. Варна с предвидено етапно изпълнение: Обект 1: Сграда за постоянно и временно обитаване с 38 бр. самостоятелни жилищни единици - Общежитие (етап 1) Обект 2: Офис сграда (етап 2)		
		АДРЕС	УПИ VIII - за обществено обслужване, кв.997 по плана на 5 м.р., гр. Варна
ЧАСТ	ВЪЗЛОЖИТЕЛ	подпис	
		"Кагами" ООД	
ФАЗА	АРХИТЕКТУРА		
Водещ Проектант- Архитектура: Head Designer- Architecture	Технически проект		
	арх.Валери Петков		
СК	инж. Д. Драганчева		
ЕЛ	инж. Н. Дойкова		
ПБ	инж. Н. Дойкова		
ВиК	инж. А. Харизанова		
Геодезия	инж. Й. Каратерзиян		
ЕЕ+ОВК	инж. Сн. Иванова		
Озеленяване	инж. Н. Михайлов		
Фасада ЮГОИЗТОК		1 : 100	A129

INT-EX BG LTD